



Карта градостроительного зонирования территории пос. Кубанский (с нанесенными зонами с особыми условиями использования территории) Кубанского сельского поселения муниципального образования Новопокровский район

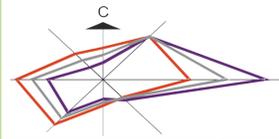

пос. Кубанский

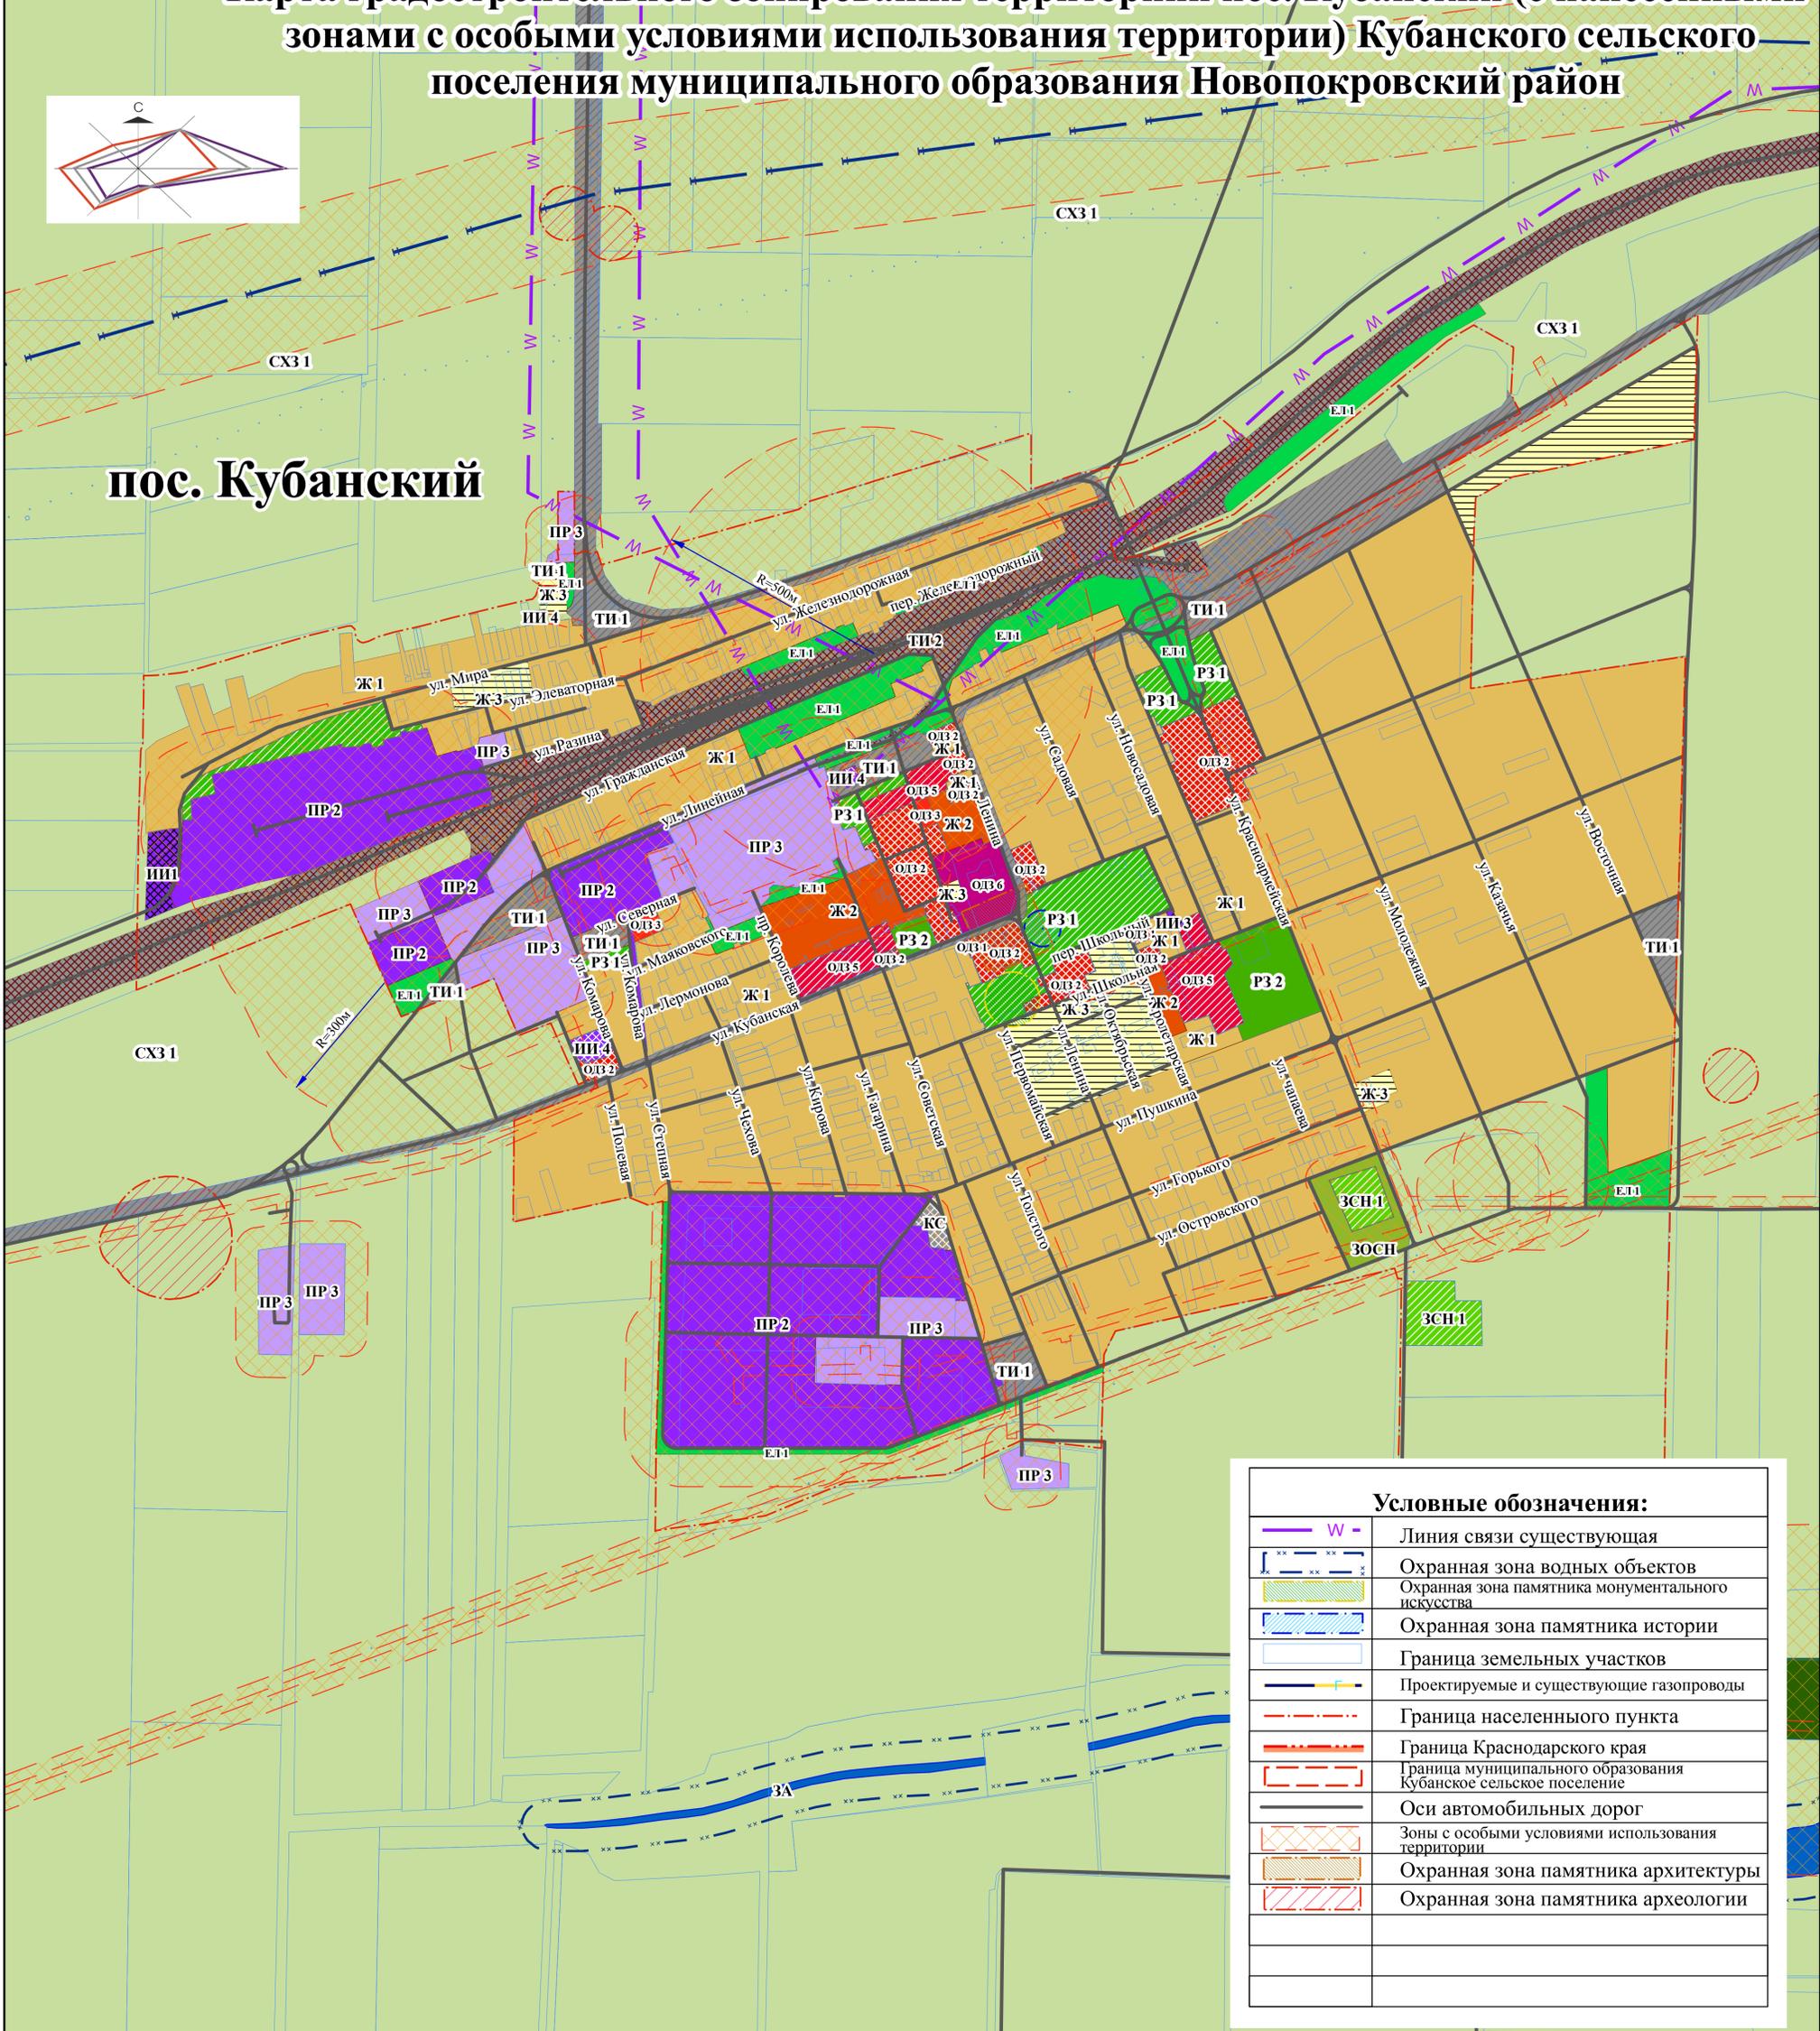

Условные обозначения:

	Линия связи существующая
	Охранная зона водных объектов
	Охранная зона памятника монументального искусства
	Охранная зона памятника истории
	Граница земельных участков
	Проектируемые и существующие газопроводы
	Граница населенного пункта
	Граница Краснодарского края
	Граница муниципального образования Кубанское сельское поселение
	Оси автомобильных дорог
	Зоны с особыми условиями использования территории
	Охранная зона памятника архитектуры
	Охранная зона памятника археологии

Территориальные зоны

	Ж1	ЗОНА ЗАСТРОЙКИ ИНДИВИДУАЛЬНЫМИ ЖИЛЬНЫМИ ДОМАМИ		ПР3	ПРОИЗВОДСТВЕННАЯ ЗОНА ОБЪЕКТОВ IV - V КЛАССА ОПАСНОСТИ
	Ж2	ЗОНА ЗАСТРОЙКИ МАЛОЭТАЖНЫМИ ЖИЛЬНЫМИ ДОМАМИ		КС	ЗОНА КОММУНАЛЬНО-СКЛАДСКОГО НАЗНАЧЕНИЯ
	Ж6	ЗОНА РЕЗЕРВНОЙ ЖИЛОЙ ЗАСТРОЙКИ		ИИ1	ЗОНА ОБЪЕКТОВ ВОДОСНАБЖЕНИЯ
	ОД1	ЗОНА ДЕЛОВОГО НАЗНАЧЕНИЯ		ИИ4	ЗОНА ОБЪЕКТОВ ЭЛЕКТРОСНАБЖЕНИЯ
	ОД2	ЗОНА ОБЩЕСТВЕННОГО И КОММЕРЧЕСКОГО НАЗНАЧЕНИЯ		ТИ2	ЗОНА ОБЪЕКТОВ ЖЕЛЕЗНОДОРОЖНОГО ТРАНСПОРТА
	ОД3	ЗОНА СОЦИАЛЬНОГО И КОММУНАЛЬНО-БЫТОВОГО НАЗНАЧЕНИЯ		ИИ3	ЗОНА ОБЪЕКТОВ ТЕПЛОСНАБЖЕНИЯ
	ОД4	ЗОНА ОБЩЕОБРАЗОВАТЕЛЬНЫХ ОБЪЕКТОВ		ЗСН1	ЗОНА РИТУАЛЬНОГО НАЗНАЧЕНИЯ
	ОД5	ЗОНА ОБЪЕКТОВ ЗДРАВООХРАНЕНИЯ		ЗОСН	ЗОНА ОЗЕЛЕНЕНИЯ СПЕЦИАЛЬНОГО НАЗНАЧЕНИЯ
	ОД6	ЗОНА СЕЛЬСКОХОЗЯЙСТВЕННЫХ УГОДИЙ		ЕЛ1	ЗОНА ЕСТЕСТВЕННОГО ЛАНДШАФТА
	СХ31	ЗОНА ОБЪЕКТОВ ЖИВОТНОВОДСТВА, ЗВЕРОВОДСТВА И ПТИЦЕВОДСТВА		ЖА	ЗОНА АКВАТОРИЙ
	СХ32	ЗОНА ОБЪЕКТОВ СЕЛЬСКОХОЗЯЙСТВЕННОГО НАЗНАЧЕНИЯ		Ж3	ЗОНА ЗАСТРОЙКИ СРЕДНЕЭТАЖНЫМИ ЖИЛЬНЫМИ ДОМАМИ
	СХ33	ЗОНА ОБЪЕКТОВ СЕЛЬСКОХОЗЯЙСТВЕННОГО НАЗНАЧЕНИЯ			
	ТИ1	ЗОНА ОБЪЕКТОВ АВТОМОБИЛЬНОГО ТРАНСПОРТА			
	ТИ2	ЗОНА ОБЪЕКТОВ ВОЗДУШНОГО ТРАНСПОРТА			
	РЗ1	ЗОНА МЕСТ ОТДЫХА ОБЩЕГО ПОЛЬЗОВАНИЯ			
	РЗ2	ЗОНА ОБЪЕКТОВ ОТДЫХА, СПОРТА И ТУРИЗМА			
	ПР2	ПРОИЗВОДСТВЕННАЯ ЗОНА ОБЪЕКТОВ II - III КЛАССА ОПАСНОСТИ			

Договор № 136 от 22.10.2018 г.					
Проект внесения изменений в правила землепользования и застройки Кубанского сельского поселения муниципального образования Новопокровский район					
Изм.	Колуч.	Лист	№ док.	Подп.	Дата
Директор	Сукребаев Н.М.				
Карта градостроительного зонирования территории пос. Кубанского (с нанесенными зонами с особыми условиями использования территории) Кубанского сельского поселения муниципального образования Новопокровский район				Стадия	Лист
Карта градостроительного зонирования территории пос. Кубанского (с нанесенными зонами с особыми условиями использования территории) Кубанского сельского поселения муниципального образования Новопокровский район				КГЗ	1
000 "Земгеопроект"				Листов	4