

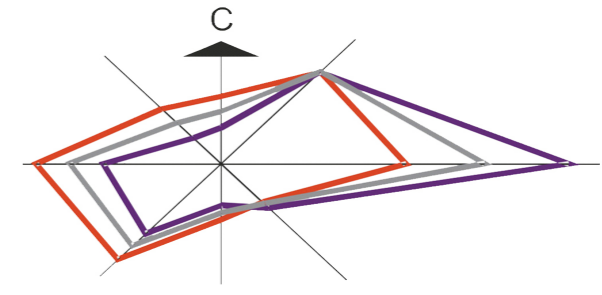
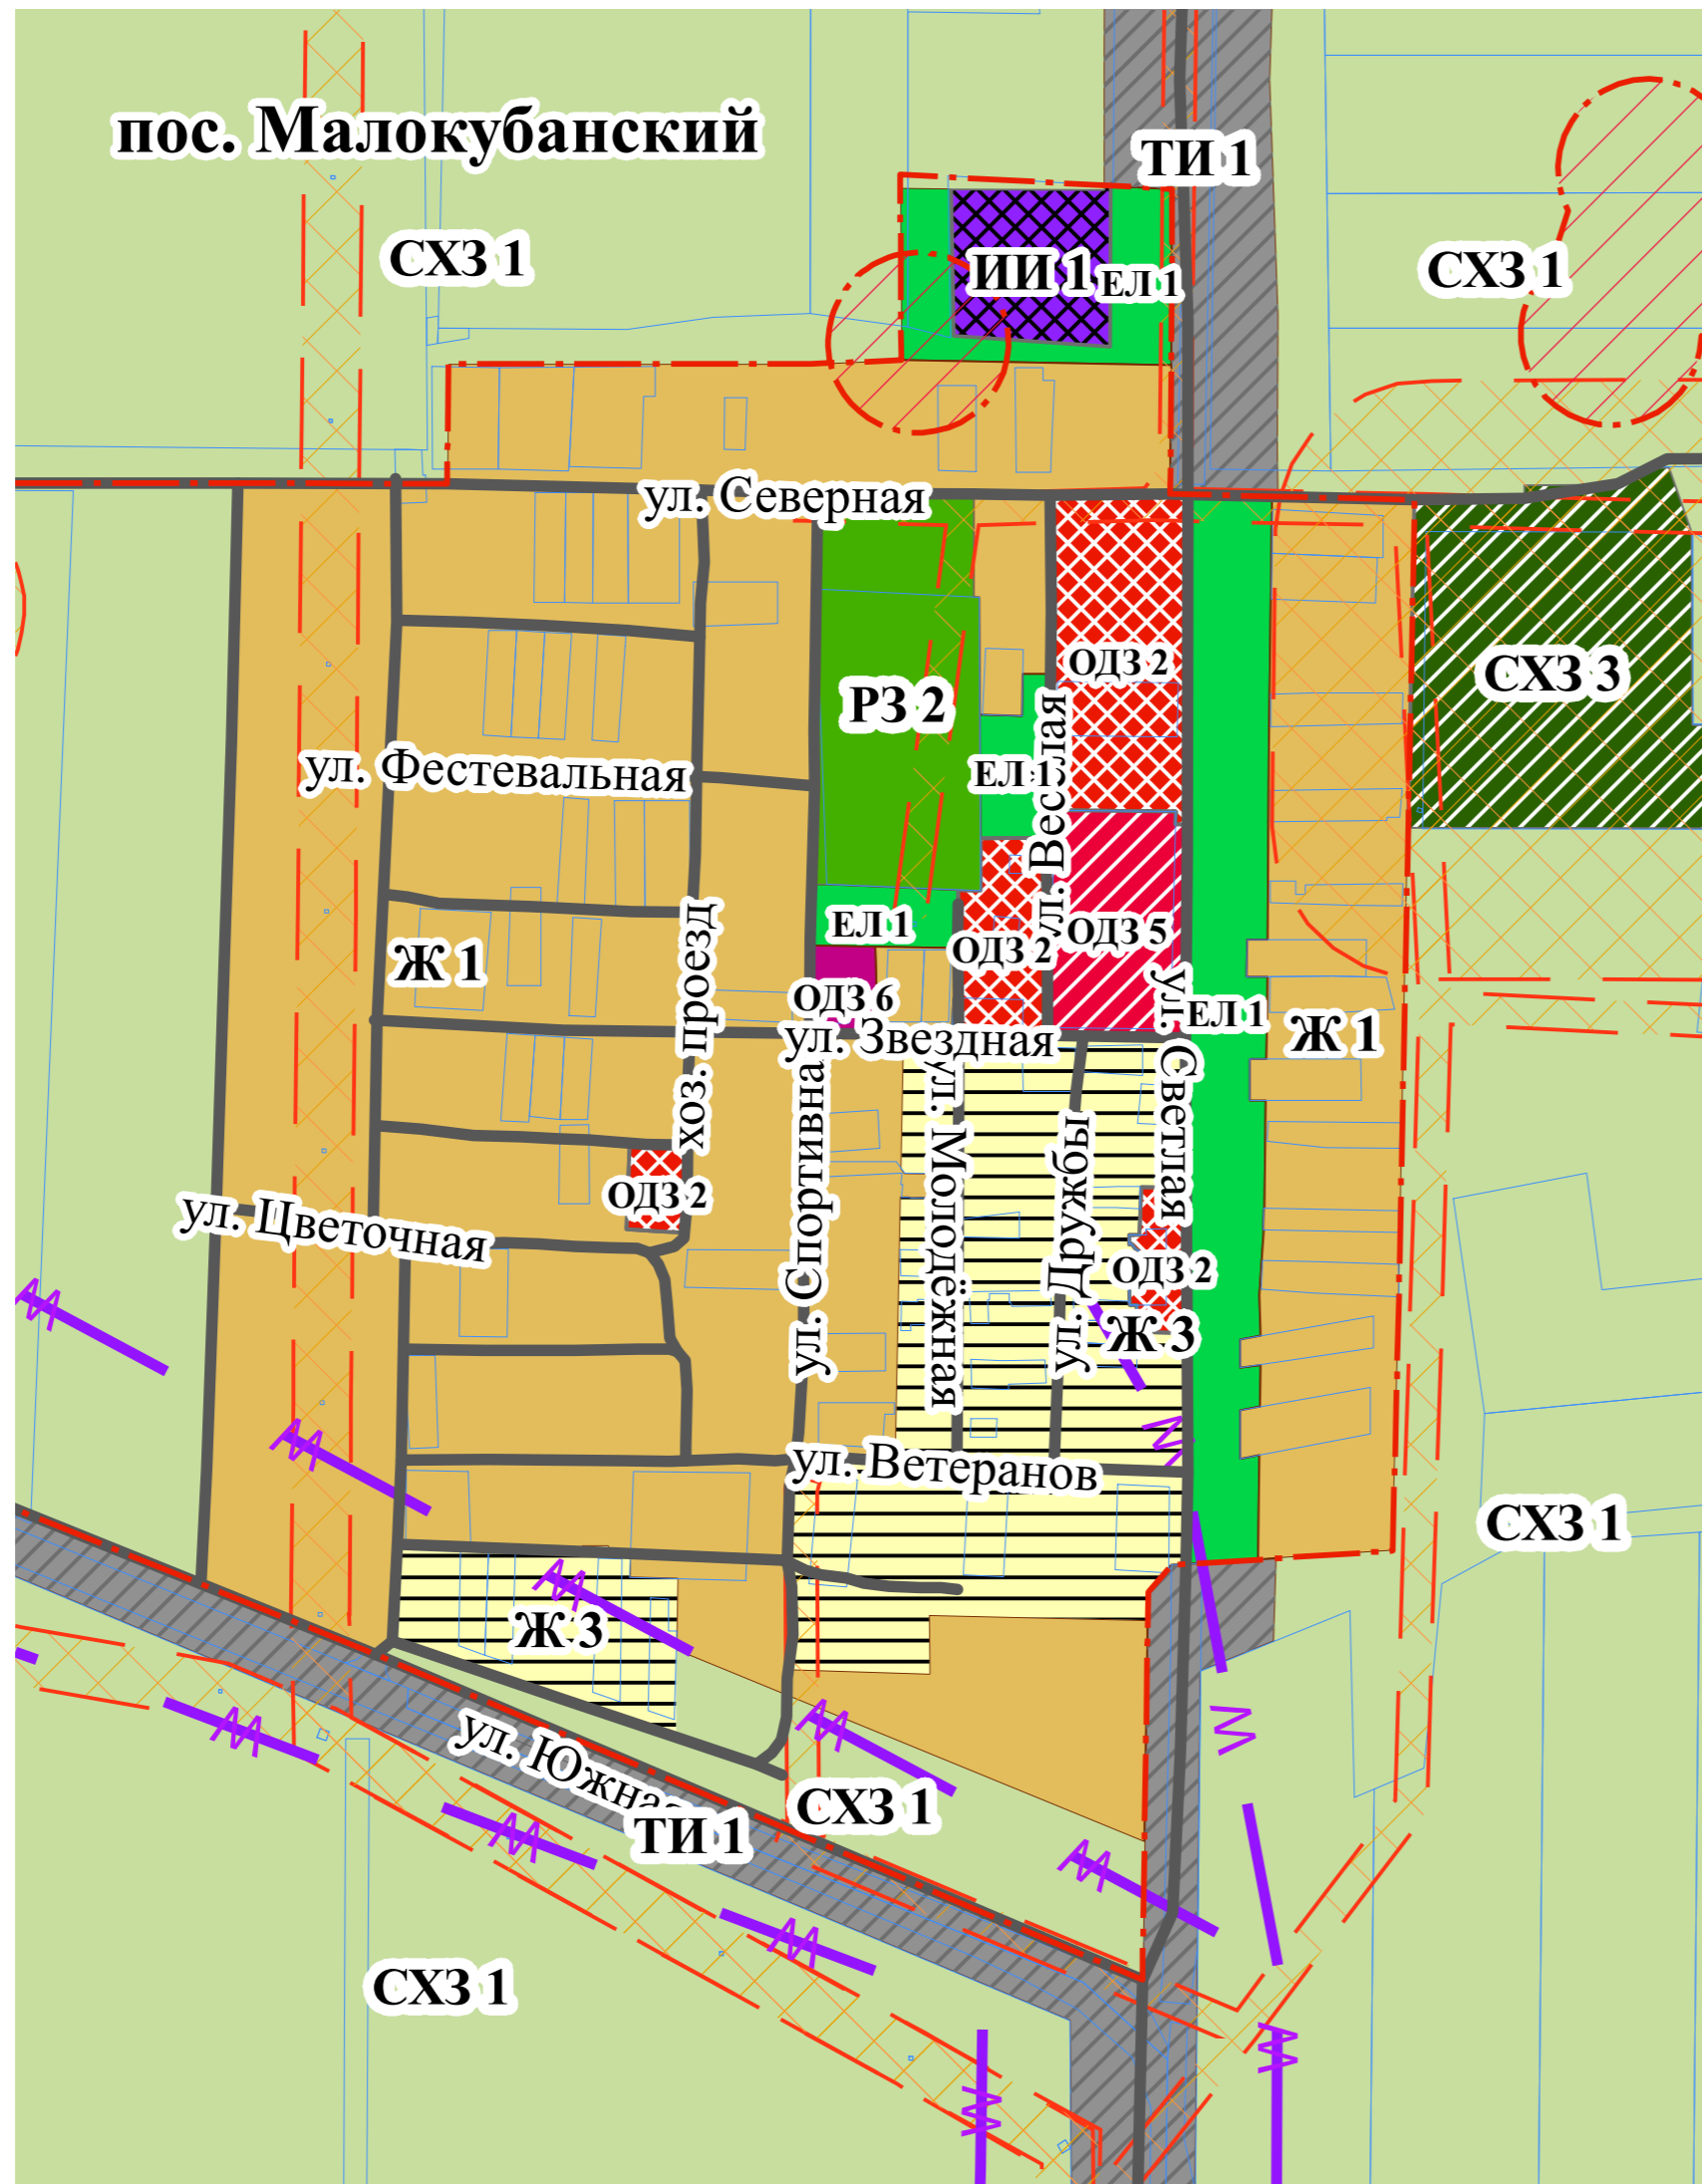


Карта градостроительного зонирования территории пос. Малокубанский, пос. Советский, пос. Северный (с нанесенными зонами с особыми условиями использования территории) Кубанского сельского поселения муниципального образования Новопокровский район

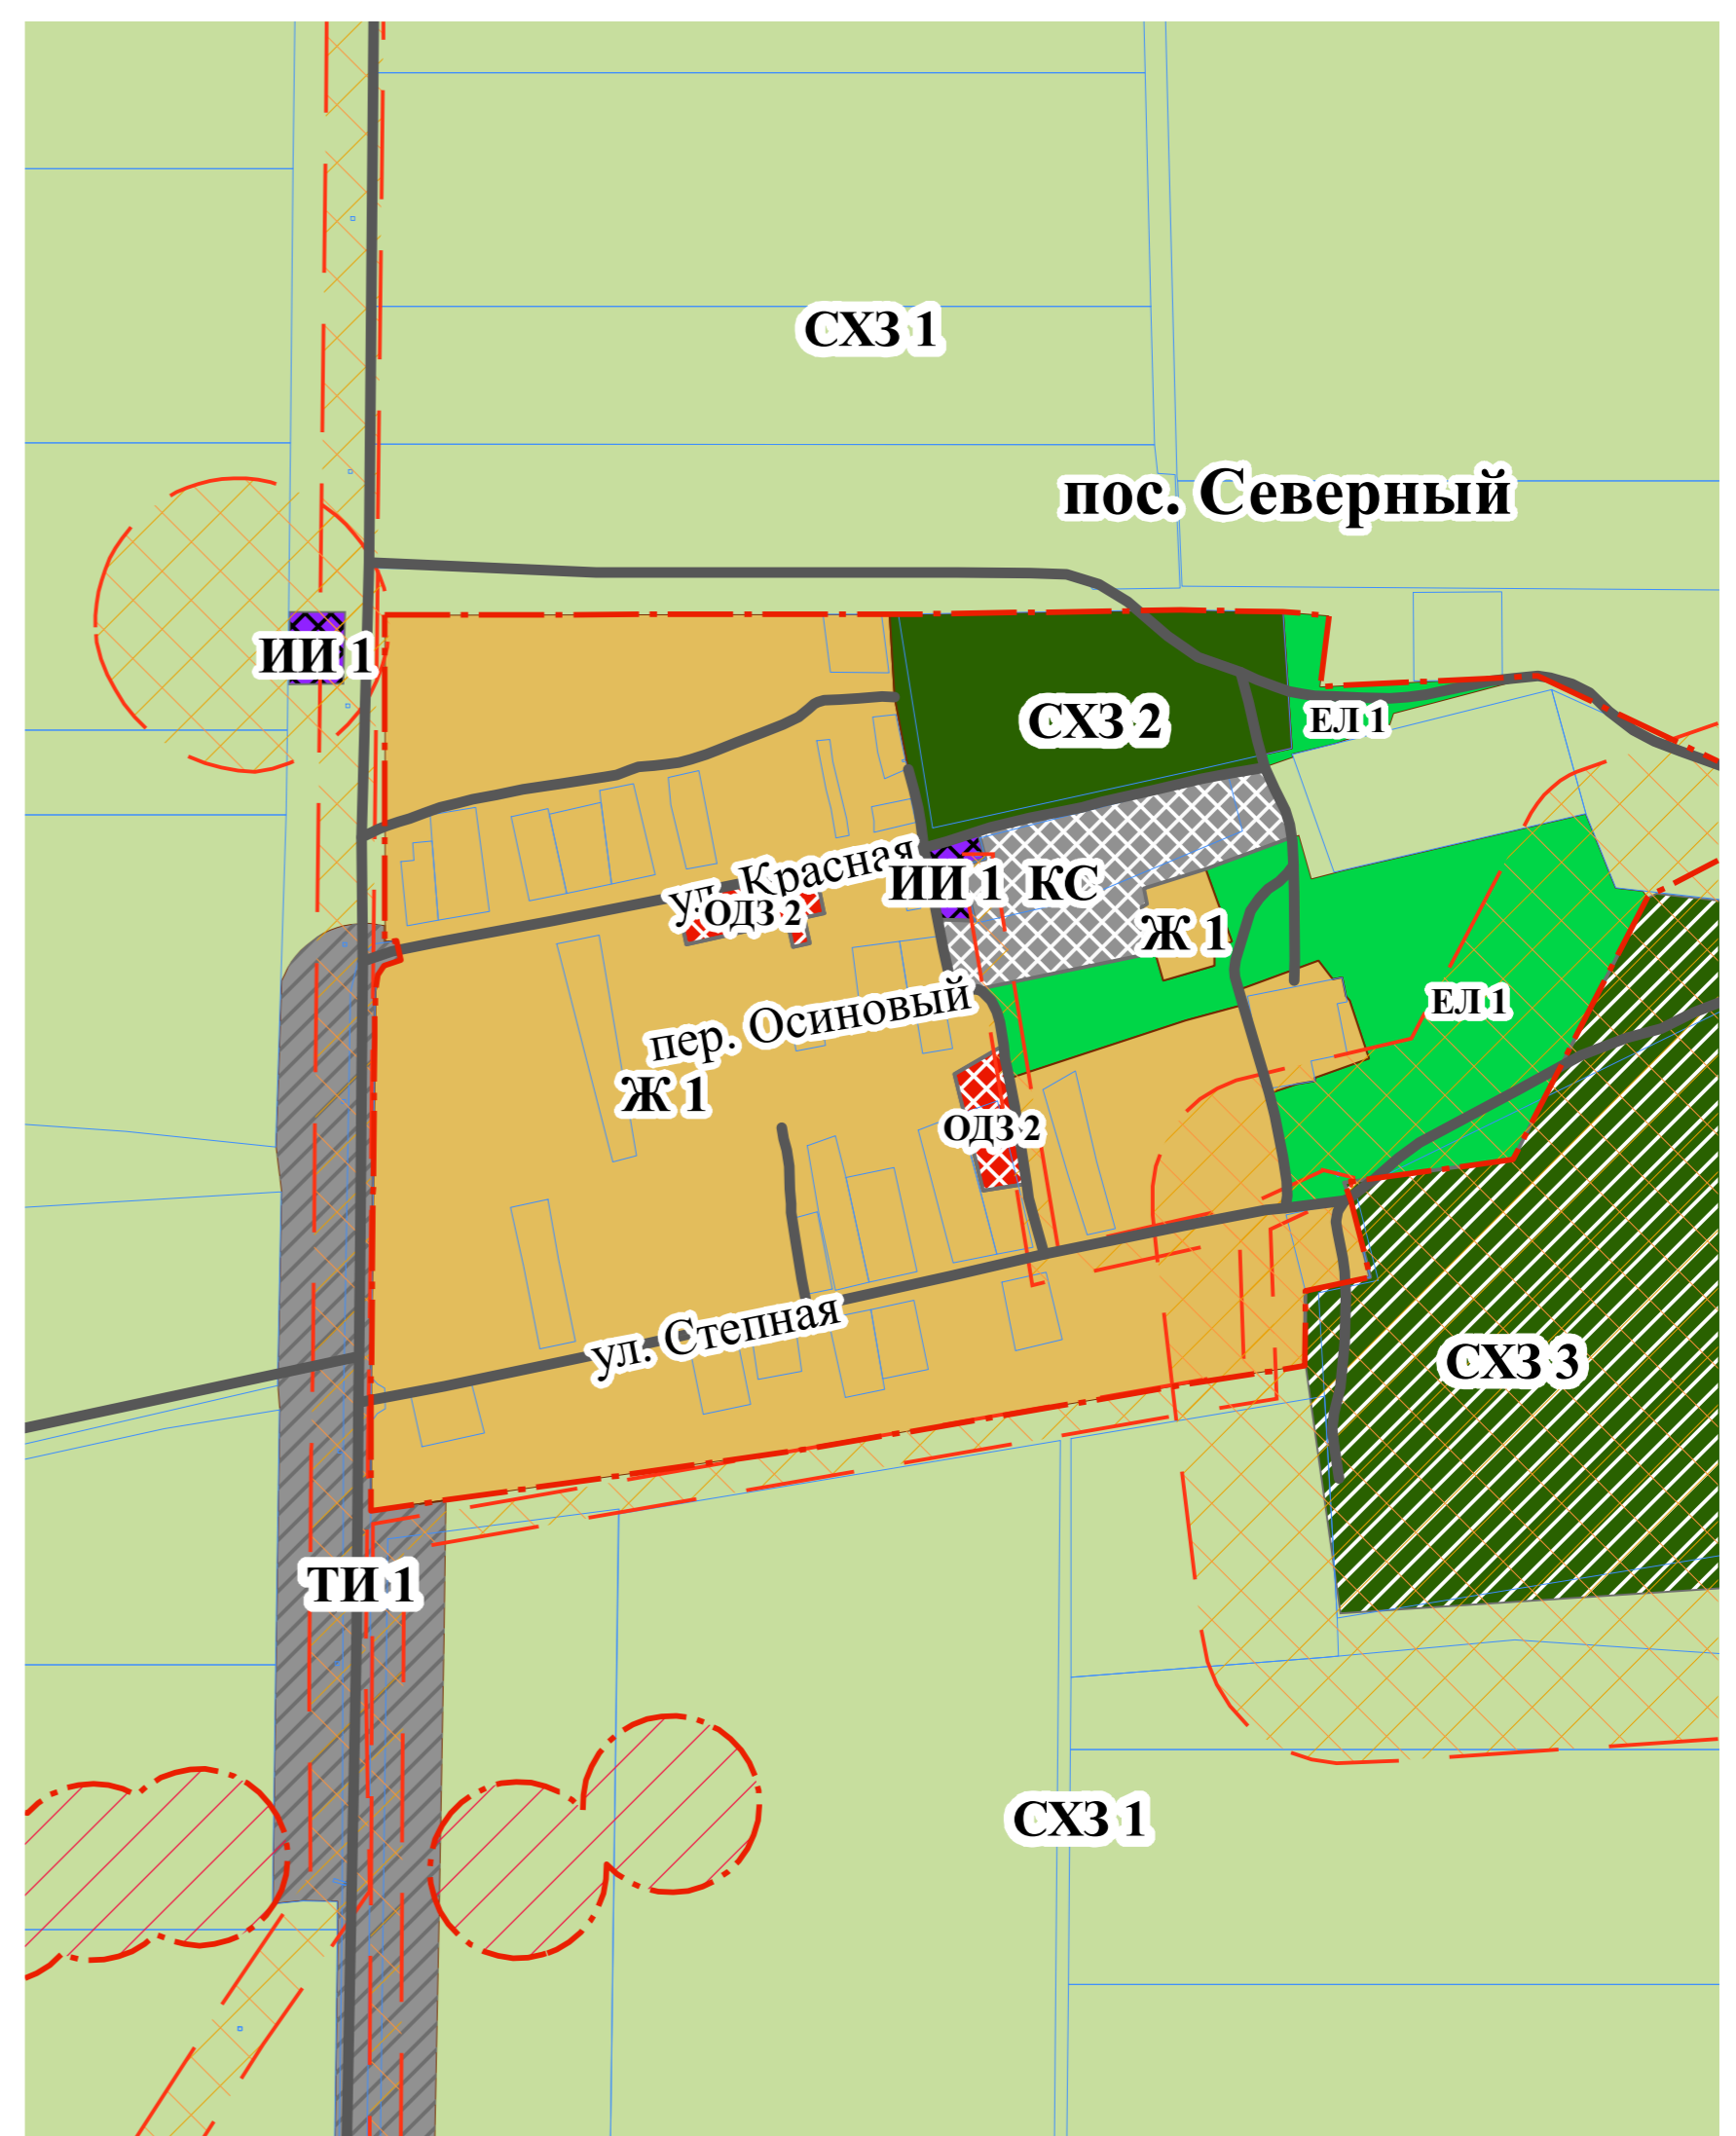

Условные обозначения:	
	Линия связи существующая
	Охранная зона водных объектов
	Охранная зона памятника монументального искусства
	Охранная зона памятника истории
	Граница земельных участков
	Проектируемые и существующие газопроводы
	Граница населенного пункта
	Граница Краснодарского края
	Граница муниципального образования Кубанское сельское поселение
	Оси автомобильных дорог
	Зоны с особыми условиями использования территории
	Охранная зона памятника архитектуры
	Охранная зона памятника археологии

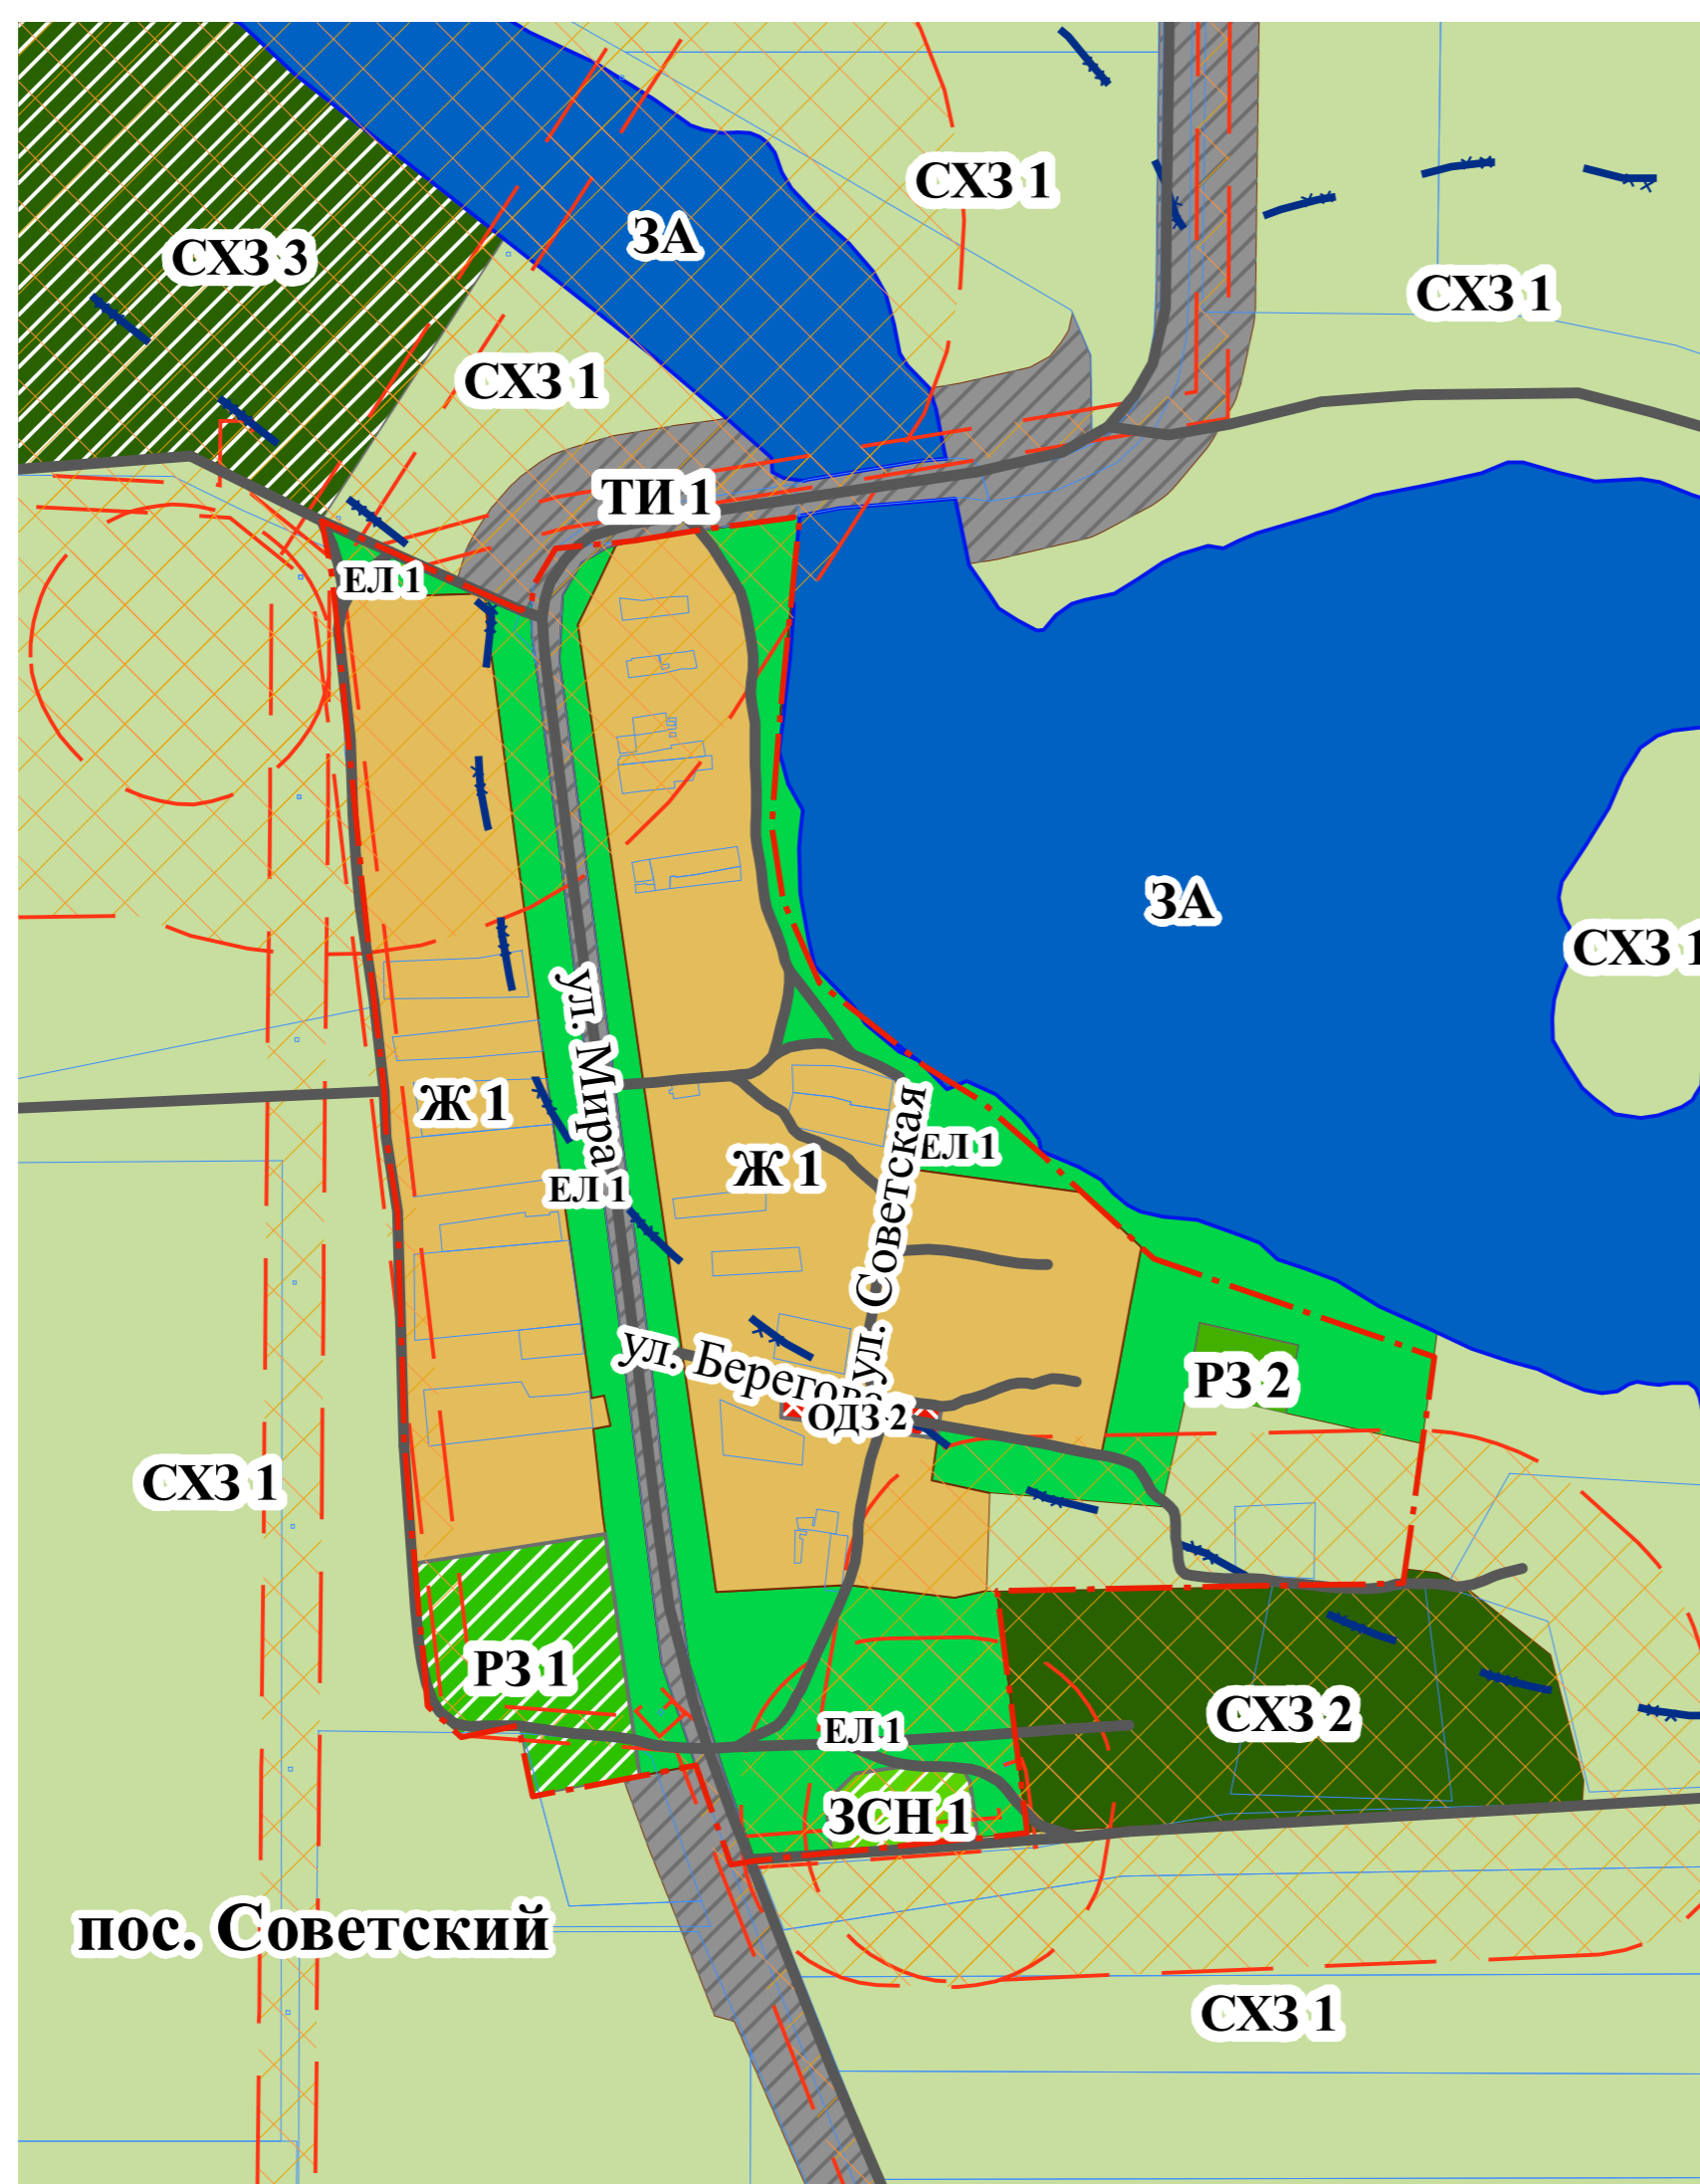

Территориальные зоны					
	Ж1	ЗОНА ЗАСТРОЙКИ ИНДИВИДУАЛЬНЫМИ ЖИЛЬНЫМИ ДОМАМИ		ПР3	ПРОИЗВОДСТВЕННАЯ ЗОНА ОБЪЕКТОВ IV – V КЛАССА ОПАСНОСТИ
	Ж2	ЗОНА ЗАСТРОЙКИ МАЛОЭТАЖНЫМИ ЖИЛЬНЫМИ ДОМАМИ		КС	ЗОНА КОММУНАЛЬНО-СКЛАДСКОГО НАЗНАЧЕНИЯ
	Ж6	ЗОНА РЕЗЕРВНОЙ ЖИЛОЙ ЗАСТРОЙКИ		ПШ1	ЗОНА ОБЪЕКТОВ ВОДОСНАБЖЕНИЯ
	ОДЗ1	ЗОНА ДЕЛОВОГО НАЗНАЧЕНИЯ		ПШ4	ЗОНА ОБЪЕКТОВ ЭЛЕКТРОСНАБЖЕНИЯ
	ОДЗ2	ЗОНА ОБЩЕСТВЕННОГО И КОММЕРЧЕСКОГО НАЗНАЧЕНИЯ		ТШ2	ЗОНА ОБЪЕКТОВ ЖЕЛЕЗНОДОРОЖНОГО ТРАНСПОРТА
	ОДЗ3	ЗОНА СОЦИАЛЬНОГО И КОММУНАЛЬНО-БЫТОВОГО НАЗНАЧЕНИЯ		ПШ3	ЗОНА ОБЪЕКТОВ ТЕПЛОСНАБЖЕНИЯ
	ОДЗ4	ЗОНА ОБЩЕОБРАЗОВАТЕЛЬНЫХ ОБЪЕКТОВ		ЗСН1	ЗОНА РИТУАЛЬНОГО НАЗНАЧЕНИЯ
	ОДЗ5	ЗОНА ОБЪЕКТОВ ЗДРАВООХРАНЕНИЯ		ЗОСН	ЗОНА ОЗЕЛЕНЕНИЯ СПЕЦИАЛЬНОГО НАЗНАЧЕНИЯ
	СИХ31	ЗОНА СЕЛЬСКОХОЗЯЙСТВЕННЫХ УГОДИЙ		ЕЛ1	ЗОНА ЕСТЕСТВЕННОГО ЛАНДШАФТА
	СИХ32	ЗОНА ОБЪЕКТОВ ЖИВОТНОВОДСТВА, ЗВЕРОВОДСТВА И ПТИЦЕВОДСТВА		ЗА	ЗОНА АКВАТОРИЙ
	СИХ33	ЗОНА ОБЪЕКТОВ СЕЛЬСКОХОЗЯЙСТВЕННОГО НАЗНАЧЕНИЯ		Ж3	ЗОНА ЗАСТРОЙКИ СРЕДНЕЭТАЖНЫМИ ЖИЛЬНЫМИ ДОМАМИ
	ТИ1	ЗОНА ОБЪЕКТОВ АВТОМОБИЛЬНОГО ТРАНСПОРТА			
	ТИ4	ЗОНА ОБЪЕКТОВ ВОЗДУШНОГО ТРАНСПОРТА			
	ПР1	ЗОНА МЕСТ ОТДЫХА ОБЩЕГО ПОЛЬЗОВАНИЯ			
	ПР2	ЗОНА ОБЪЕКТОВ ОТДЫХА, СПОРТА И ТУРИЗМА			
	ПР3	ПРОИЗВОДСТВЕННАЯ ЗОНА ОБЪЕКТОВ II – III КЛАССА ОПАСНОСТИ			

Договор № 48 от 02.04.2018 г.					
Проект внесения изменений в правила землепользования и застройки Кубанского сельского поселения муниципального образования Новопокровский район					
Изм.	Колуч.	Лист	№ док.	Подп.	Дата
Директор	Суряевская Н.М.				
Карта градостроительного зонирования территории (с нанесенными зонами с особыми условиями использования территории) Кубанского сельского поселения муниципального образования Новопокровский район				Стадия	Лист
Карта градостроительного зонирования территории пос. Малокубанский, пос. Советский, пос. Северный (с нанесенными зонами с особыми условиями использования территории) Кубанского сельского поселения. Условные обозначения				КГЗ	3
№ 15/000				Листов	4
				ООО "Земгеопроект"	