
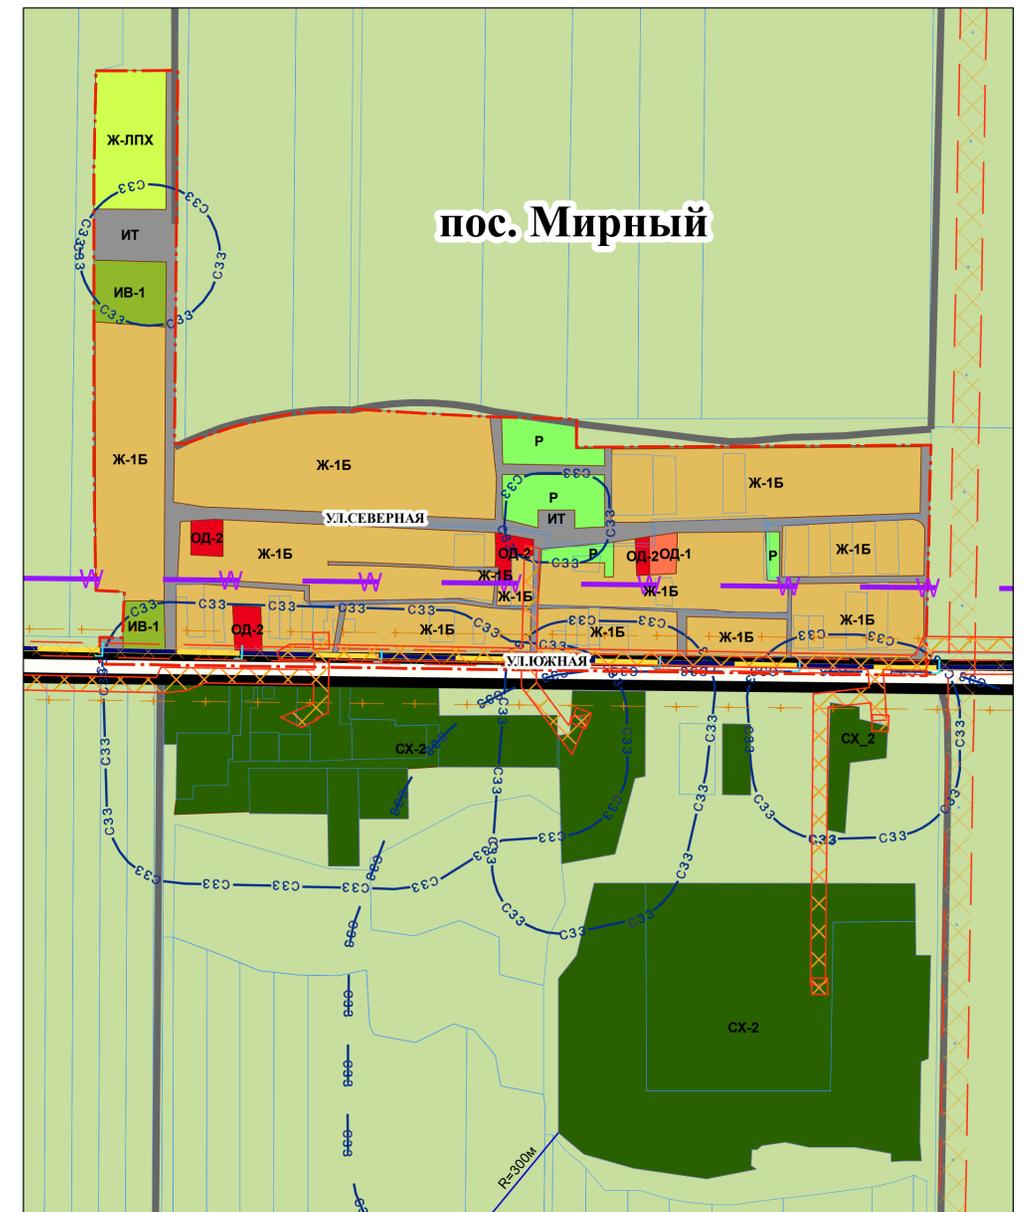
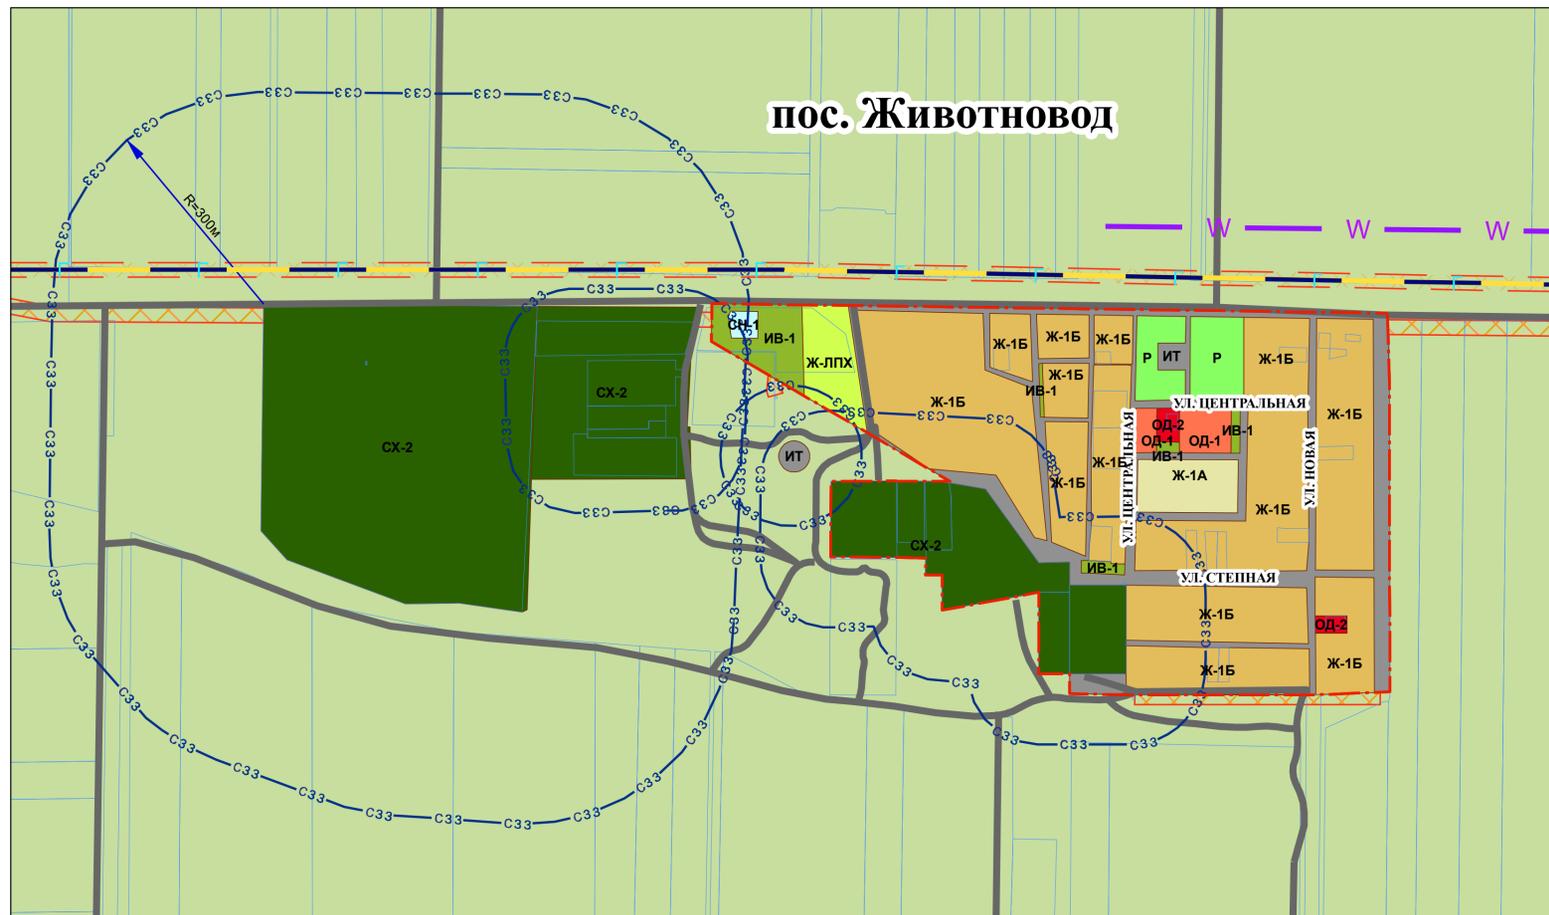


# Карта градостроительного зонирования территории (с нанесенными зонами с особыми условиями использования территории) пос. Мирный, пос. Животновод Покровского сельского поселения муниципального образования Новопокровский район

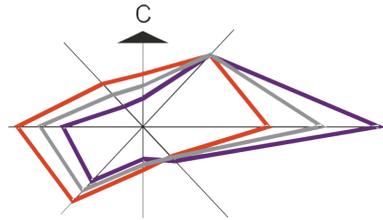

## Территориальные зоны

Жилые зоны:		Зоны рекреационного назначения:	
<b>Ж-1А</b>	Зона застройки индивидуальными жилыми домами;	<b>Р</b>	Зона рекреационного назначения.
<b>Ж-1Б</b>	Зона застройки индивидуальными жилыми домами с содержанием домашнего скота и птицы;	<b>Зоны специального назначения:</b>	
<b>Ж-МЗ</b>	Зона застройки малоэтажными жилыми домами;	<b>СН-1</b>	Зона кладбищ;
<b>Ж-ЛПХ</b>	Зона личного подсобного хозяйства.		Зона размещения отходов потребления.
<b>Общественно-деловые зоны:</b>			
<b>ОД-1</b>	Центральная зона делового, общественного и коммерческого назначения;		
<b>ОД-2</b>	Зона делового, общественного и коммерческого назначения местного значения;	<b>Иные виды территориальных зон:</b>	
<b>ОД-3</b>	Зона обслуживания и деловой активности при транспортных коридорах и узлах.	<b>ИВ-1</b>	Зона озеленения специального назначения.
<b>Производственные зоны:</b>			
<b>П</b>	Зона предприятий, производств и объектов III, IV, V классов вредности с СЗЗ от 50 до 300 м.		Зона на которую регламенты не устанавливаются.
<b>Зоны инженерной и транспортной инфраструктур:</b>			
<b>ИТ</b>	Зона инженерно-транспортной инфраструктуры.		
<b>Зоны сельскохозяйственного использования:</b>			
<b>СХ-2</b>	Зона сельскохозяйственных угодий.		

## Условные обозначения:

	Линия связи существующая
	Охранная зона водных объектов
	Водные объекты
	Санитарно-защитная зона предприятий
	Граница земельных участков
	Проектируемые и существующие газопроводы
	Граница населенных пунктов
	Граница муниципального образования Новопокровский район
	Граница муниципального образования Покровское сельское поселение
	Курган
	Охранная зона категорированных дорог
	Категорированные дороги
	Полевые дороги
	Охранная зона памятников археологии
	Охранная зона объектов инженерно-технического обеспечения

Договор от 25.04.2018 № 77				
Проект внесения изменений в правила землепользования и застройки Покровского сельского поселения муниципального образования Новопокровский район				
Изм.	Колуч.	Лист	№ док.	Подп.
Директор	Сударевская Н.М.			
Карта градостроительного зонирования территории (с нанесенными зонами с особыми условиями использования территории) пос. Мирный, пос. Животновод Покровского сельского поселения муниципального образования Новопокровский район			Стадия	Лист
Карта градостроительного зонирования территории (с нанесенными зонами с особыми условиями использования территории) пос. Мирный, пос. Животновод Покровского сельского поселения муниципального образования Новопокровский район			КГЗ	3
Условные обозначения			Листов	5
ООО "Земгеопроект"				