



Карта градостроительного зонирования территории (с нанесенными зонами с особыми условиями использования территории) пос. Заречный Покровского сельского поселения муниципального образования Новопокровский район

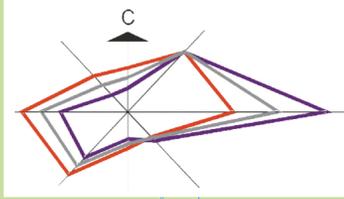

пос. Заречный

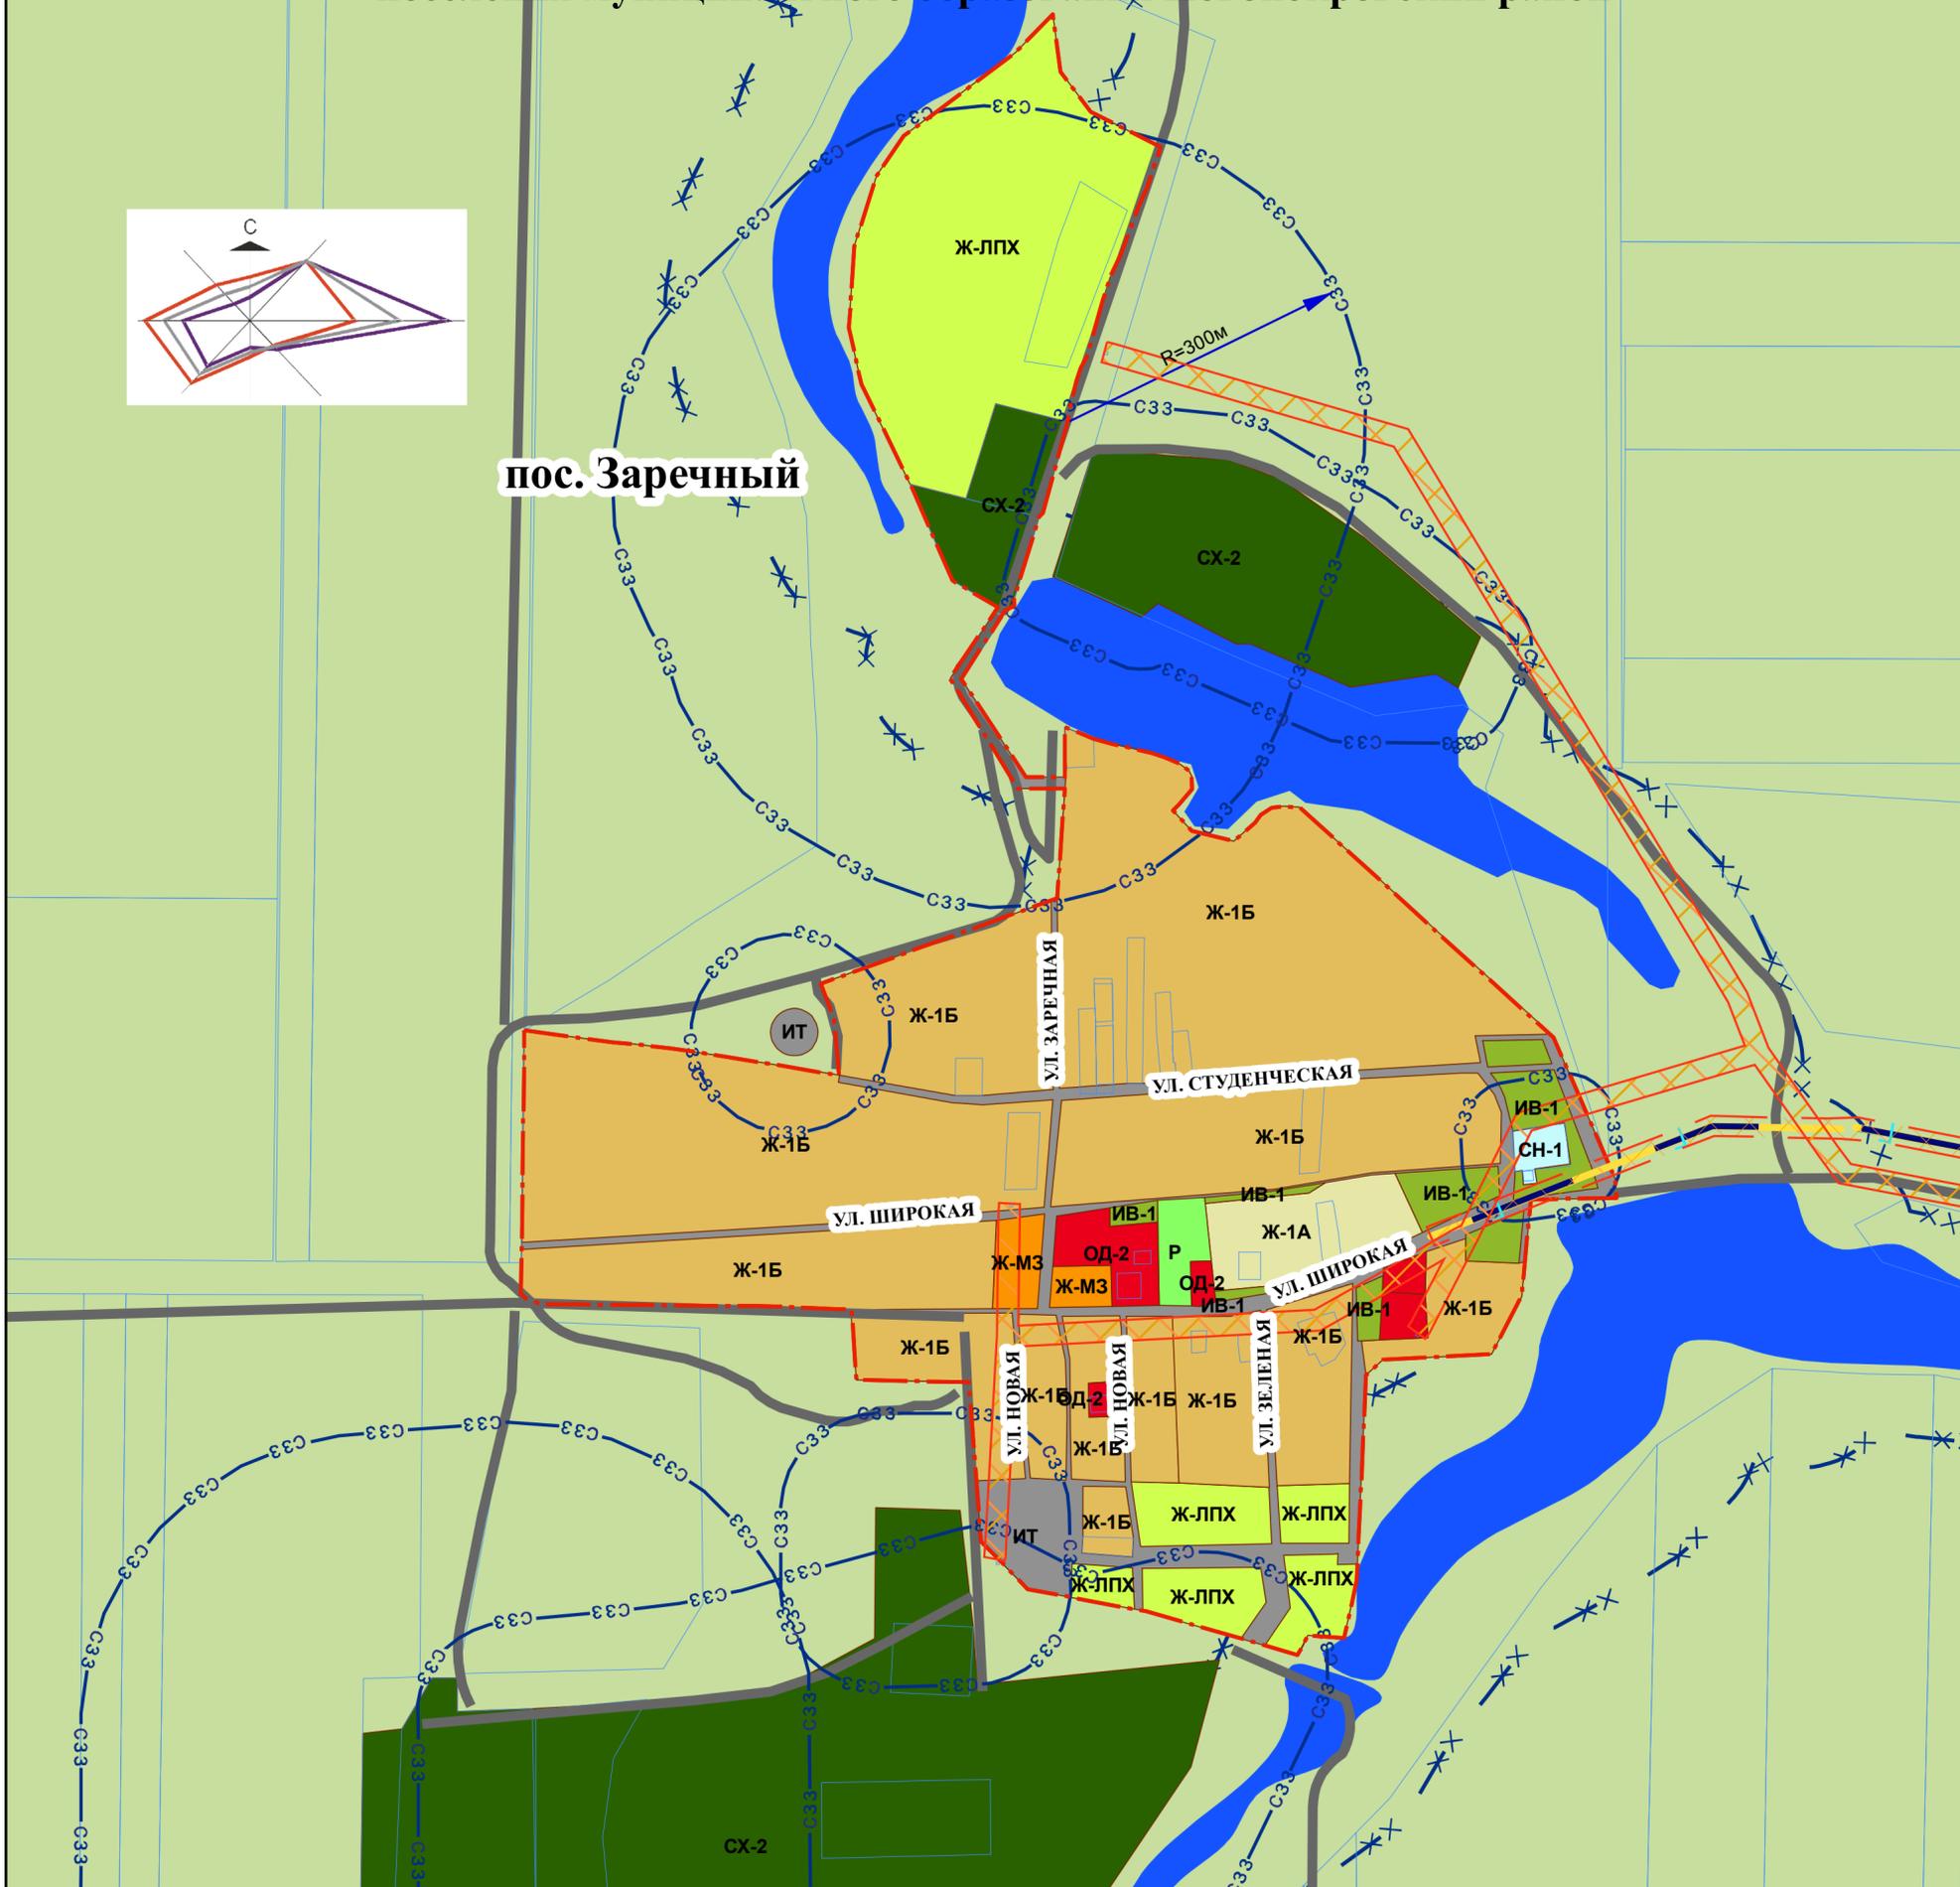

Территориальные зоны	
Жилые зоны:	Зоны рекреационного назначения:
Ж-1А Зона застройки индивидуальными жилыми домами;	Р Зона рекреационного назначения.
Ж-1Б Зона застройки индивидуальными жилыми домами с содержанием домашнего скота и птицы;	Зоны специального назначения:
Ж-МЗ Зона застройки малоэтажными жилыми домами;	СН-1 Зона клубов.
Ж-ЛПХ Зона личного подсобного хозяйства.	ИВ-1 Зона размещения отходов потребления.
Общественно-деловые зоны:	Иные виды территориальных зон:
ОД-1 Центральная зона делового, общественного и коммерческого назначения;	ИВ-1 Зона озеленения специального назначения.
ОД-2 Зона делового, общественного и коммерческого назначения местного значения;	П Зона на которую регламенты не устанавливаются.
ОД-3 Зона обслуживания и деловой активности при транспортных коридорах и узлах;	
Производственные зоны:	
П Зона предприятий, производств и объектов III, IV, V классов вредности с СЗЗ от 50 до 300 м.	
Зоны инженерной и транспортной инфраструктур:	
ИТ Зона инженерно-транспортной инфраструктуры.	
Зоны сельскохозяйственного использования:	
СХ-2 Зона сельскохозяйственных угодий.	

Условные обозначения:	
	Линия связи существующая
	Охранная зона водных объектов
	Водные объекты
	Санитарно-защитная зона предприятий
	Граница земельных участков
	Проектируемые и существующие газопроводы
	Граница населенных пунктов
	Граница муниципального образования Новопокровский район
	Граница муниципального образования Покровское сельское поселение
	Курган
	Охранная зона категорированных дорог
	Категорированные дороги
	Полевые дороги
	Охранная зона памятников археологии
	Охранная зона объектов инженерно-технического обеспечения

Договор от 25.04.2018 № 77				
Проект внесения изменений в правила землепользования и застройки Покровского сельского поселения муниципального образования Новопокровский район				
Изм.	Кол.уч.	Лист	№ док.	Подп.
Директор	Сухаревская Н.М.			
Карта градостроительного зонирования территории (с нанесенными зонами с особыми условиями использования территории) пос. Заречный Покровского сельского поселения муниципального образования Новопокровский район			Стадия	Лист
Карта градостроительного зонирования территории (с нанесенными зонами с особыми условиями использования территории) пос. Заречный Покровского сельского поселения. Условные обозначения. М 1:5 000			КГЗ	5
			Листов	5
			ООО "Земгеопроект"	