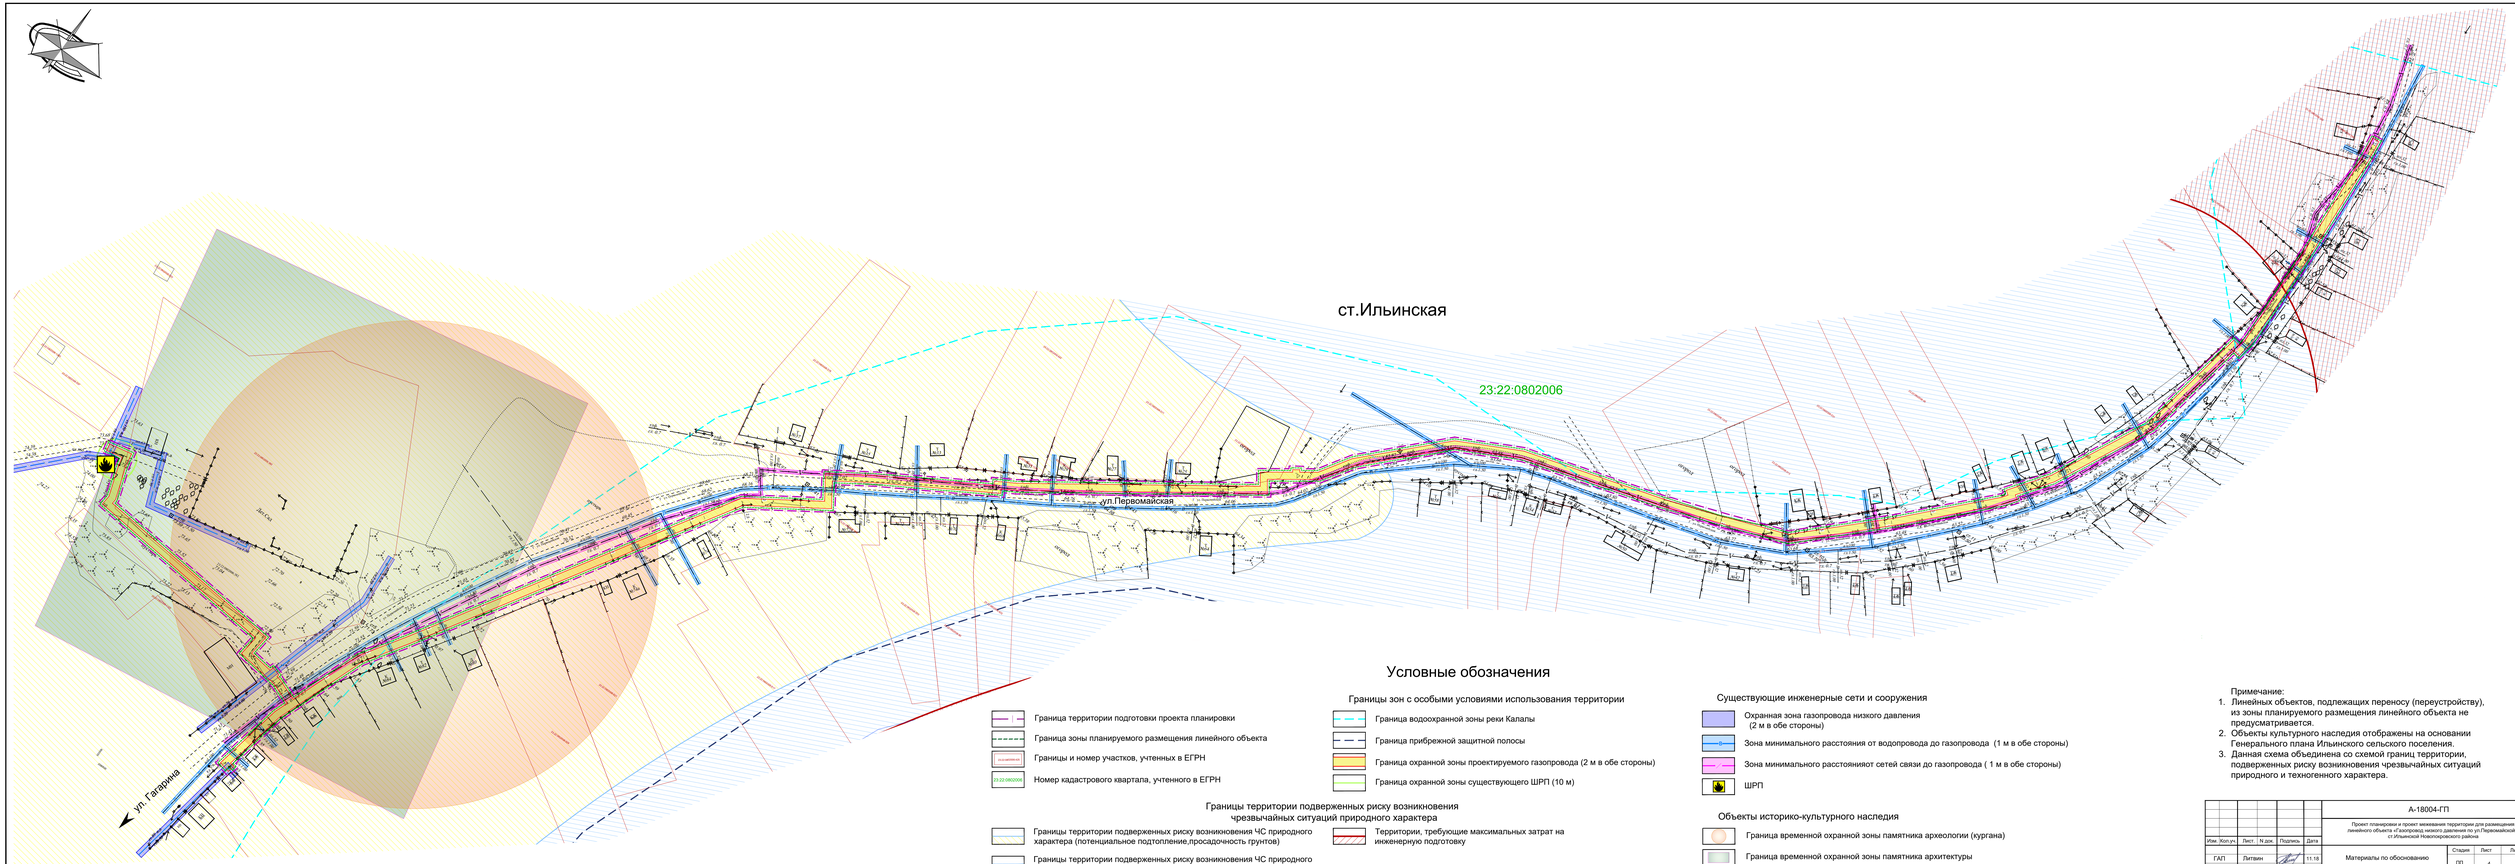

Условные обозначения

Границы зон с особыми условиями использования территории

- Граница территории подготовки проекта планировки
- Граница зоны планируемого размещения линейного объекта
- Границы и номер участков, учтенных в ЕГРН
- 23:22:0802006 — Номер кадастрового квартала, учтенного в ЕГРН
- Граница водоохранной зоны реки Калалы
- Граница прибрежной защитной полосы
- Граница охранной зоны проектируемого газопровода (2 м в обе стороны)
- Граница охранной зоны существующего ШРП (10 м)

Границы территории подверженных риску возникновения чрезвычайных ситуаций природного характера

- Границы территории подверженных риску возникновения ЧС природного характера (потенциальное подтопление,просадочность грунтов)
- Границы территории подверженных риску возникновения ЧС природного характера (затопление, подтопление, просадочность грунтов, агресивность подземных вод, сейсмичность)
- Территории, требующие максимальных затрат на инженерную подготовку

Существующие инженерные сети и сооружения

- Охранная зона газопровода низкого давления (2 м в обе стороны)
- Зона минимального расстояния от водопровода до газопровода (1 м в обе стороны)
- Зона минимального расстоянияот сетей связи до газопровода (1 м в обе стороны)
- ШРП

Объекты историко-культурного наследия

- Граница временной охранной зоны памятника археологии (кургана)
- Граница временной охранной зоны памятника архитектуры

Примечание:

1. Линейных объектов, подлежащих переносу (переустройству), из зоны планируемого размещения линейного объекта не предусматривается.
2. Объекты культурного наследия отображены на основании Генерального плана Ильинского сельского поселения.
3. Данная схема объединена со схемой границ территории, подверженных риску возникновения чрезвычайных ситуаций природного и техногенного характера.

						А-18004-ГП		
						Проект планировки и проект межевания территории для размещения линейного объекта «Газопровод низкого давления по ул.Первомайская в ст.Ильинская Новопокровского района		
Изм.	Кол.уч.	Лист	N док.	Подпись	Дата			
ГАП		Литвин			11.18	Материалы по обоснованию	Стадия: ПП	Лист: 4	Листов:
						Схема границ зон с особыми условиями использования территории. М1:1000	Индивидуальный предприниматель Литвин Н.И.	