Чертеж межевания территории.
М 1:500

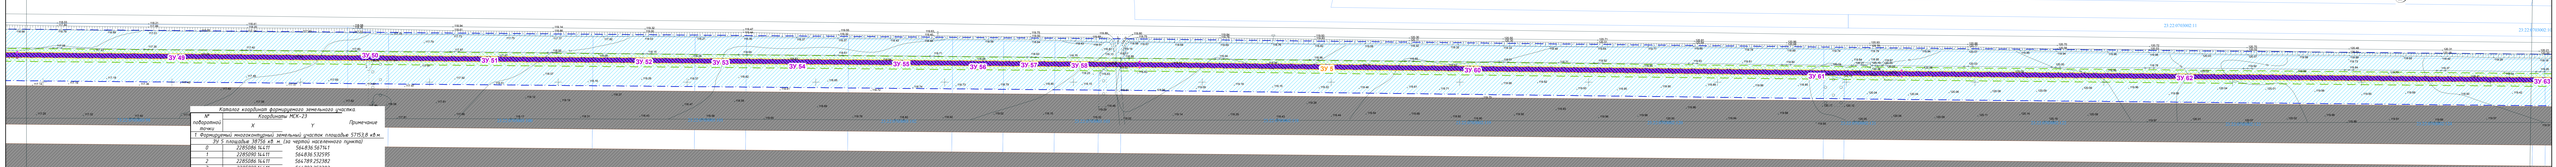

Каталог координат формируемого земельного участка

№ поворотных точек	Координаты МСК-23 X	Y	Примечание
1 Формируемый многоконтурный земельный участок площадью 57163,8 кв.м			
ЗУ 5 площадью 38756 кв.м (за чертой населенного пункта)			
0	2285086.14.41	564836.56714	
1	2285090.14.41	564838.535595	
2	2285086.14.41	564789.252382	
3	2285090.14.41	564793.252382	
4	2285142.89097	564794.403872	
5	2285142.35986	564789.403883	
6	2285766.25055	564787.281183	
7	2285766.2063	564783.282366	
8	2286648.18688	564777.880373	
9	2286648.75568	564773.880556	
10	2286877.39664	564776.541445	
11	2286877.79465	564772.542482	
12	2288901.18036	564770.426332	
13	2288901.42503	564774.429518	
14	2288965.21117	564772.881025	
15	2288964.94214	564768.881898	
16	2287049.88277	564769.998415	
17	2287049.88277	564773.998415	
18	2287426.37868	564767.413117	
19	2287426.3169	564763.414683	
20	2287873.53308	564760.730327	
21	2287873.3573	564756.730424	
22	2287923.88758	564757.017519	
23	2287923.82327	564753.017538	
24	2287962.24872	564758.59036	
25	2287962.3976	564754.589602	
26	2288377.86969	564754.727785	
27	2288377.83423	564750.727724	
28	2288637.21111	564750.973682	
29	2288826.97504	564744.973865	
30	2289218.30776	564743.967238	
31	2289222.37665	564747.537626	
32	2289218.12778	564752.49634	
33	2289222.90208	564736.416389	
34	2289241.130313	564736.024239	
35	2289241.27289	564732.024661	
36	2289731.43136	564731.648939	
37	2289731.39441	564727.649198	
38	2290369.33269	564725.780047	
39	2290369.28833	564721.780224	
40	2290680.15668	564723.966994	
41	2290680.12368	564719.967117	
42	2290551.17571	564719.401	
43	2290551.17571	564715.401	
44	2290743.977103	564708.621708	
45	2290743.933369	564706.621808	
46	2293009.896.35	564693.53051	
47	2293009.896.31	564695.530613	
48	2293610.64.148	564693.997866	
49	2293611.58252	564689.998293	
50	2293854.21055	564689.297365	
51	2293854.27133	564685.297366	
52	2294102.031784	564689.585756	
53	2294102.93864	564685.585756	
54	2294.195.17189	564679.75209	
55	2294.199.94.170	564683.562.78	
56	2294.195.22.177	564668.981003	
57	2294.199.4.15.95	564672.981005	
58	2294.195.37.103	564666.684438	
59	2294.195.44.274	564670.482802	
60	2294467.73871	564663.363771	
61	2294467.85289	564659.359987	
62	2294.508.885871	564666.306032	
63	2294.508.008.42	564662.306.201	
64	2294653.78838	564664.703726	
65	2294657.7336	564668.93874	
66	2294654.45776	564.715.365.766	
67	2294658.45608	564.715.222.937	

Условные обозначения

	Границы территории, в отношении которой подготовка проекта планировки		Границы зон с особыми условиями использования территории, подлежащие установлению в связи с размещением линейных объектов
	Контуры существующих сохраняемых объектов капитального строительства		Границы частей земельных участков планируемых к формированию путем раздела
	Границы зон планируемого размещения линейных объектов установленные в соответствии с нормами отвода земельных участков	●	Характерные точки углов поворотов формируемого земельного участка
	Границы существующих земельных участков, учтенных в Едином государственном реестре недвижимости		Границы зон формируемого земельного участка в черте населенного пункта
	Охранная зона сельскохозяйственных предприятий		Границы зон формируемого земельного участка за чертой населенного пункта
ЗУ 1	Обозначение формируемого земельного участка	ЗУ 1	Обозначение части земельного участка планируемого к изъятию
	Границы установленных охранных зон существующих инженерных сетей и сооружений		

Сведения об отнесении к определенной категории земель в границах территории, в отношении которой осуществляется подготовка проекта планировки	
Категория земель	Земли населенных пунктов, земли сельскохозяйственного использования
Зона в соответствии с правилами землепользования и застройки Покровского сельского поселения муниципального образования Новопокровский район	Ж-1 А Зона индивидуальной жилой застройки; Ж – 15 Зона застройки индивидуальными жилыми домами с содержанием домашнего скота и птицы; ИТ Зона инженерно-транспортной инфраструктуры; ИО-1 Зона озеленения специального назначения; СХ-2 Зона объектов сельскохозяйственного назначения; Р Зона рекреационного назначения. Территория градостроительные регламенты на которую не устанавливаются
Территории объектов культурного наследия	Данная территория не захватывает охранные зоны памятников архитектуры, памятников истории, памятников археологии и памятников монументального искусства
Форма собственности земельного участка и информация о необходимости изъятия для государственных и муниципальных нужд	Формируемый земельный участок в границах которого планируется строительство линейного объекта, находится в частной и государственной собственности. Планируется изъятие для государственных и муниципальных нужд

ПРИМЕЧАНИЕ:

1. Линейные объекты, подлежащие переносу (переустройству) из зон планируемого размещения линейного объекта отсутствуют.

2. Границы зон планируемого размещения объектов капитального строительства, установленные ранее утвержденной документацией по планировке территории, в случае планируемого размещения таковых в границах территории, в отношении которой осуществляется подготовка проекта планировки отсутствуют.

					Договор № 153 от 07.11.2018 г.		
					Проект межевания территории на линейный объект "Межпоселковый газопровод высокого давления к поселку Восход, поселку Журавлевский, поселку Заречный Новопокровского района"		
Изм.	Кол.уч.	Лист	N Док.	Подп.	Дата	Проект межевания территории на линейный объект "Межпоселковый газопровод высокого давления к поселку Восход, поселку Журавлевский, поселку Заречный Новопокровского района"	Стадия	Лист	Листов
Разработал		Дорофеев О.Ю.					ПМТ	1/2	1
Архитектор						Чертеж межевания территории М 1:500	ООО "Землеустроитель"		