Чертеж межевания территории.
М 1:500

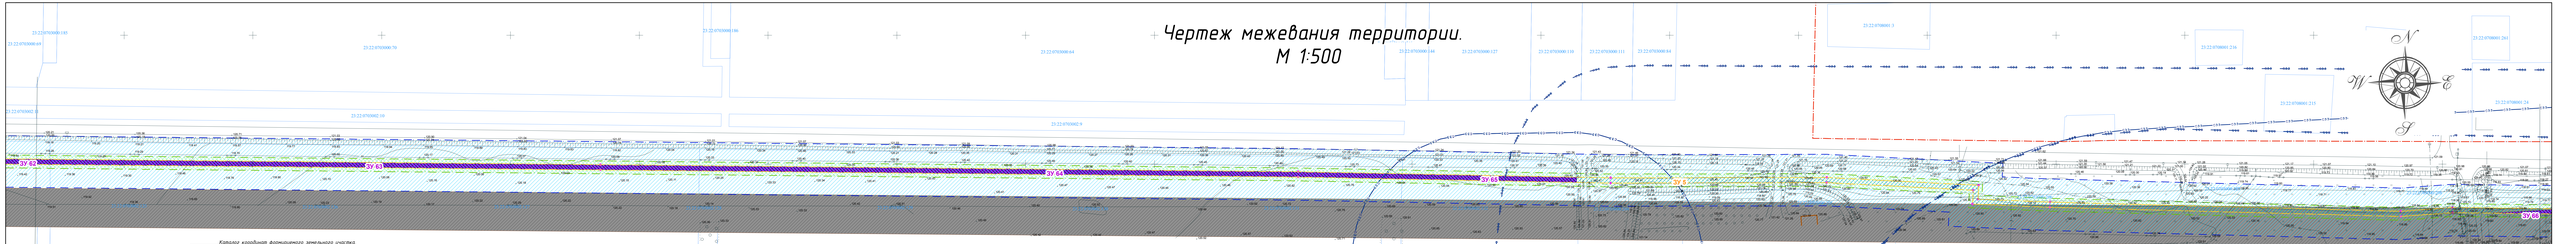

Каталог координат формируемого земельного участка

№ подзоны точки	Координаты МСК-23 X	Y	Примечание
1 Формируемый многоконтурный земельный участок площадью 5770,8 кв.м			
ЗУ 1 площадью 3870± кв.м (на чертеж населенного пункта)			
0	2285086.14.41	564.836.56714	
1	2285090.14.41	564.838.535195	
2	2285086.14.41	564.789.252382	
3	2285090.14.41	564.793.252382	
4	2285142.89097	564.794.403872	
5	2285143.539486	564.790.403883	
6	2285766.25055	564.787.281883	
7	2285766.2863	564.783.282366	
8	2286648.78688	564.777.880373	
9	2286648.75568	564.773.880556	
10	2286877.35664	564.776.541445	
11	2286877.79465	564.772.542482	
12	2288091.18036	564.770.426332	
13	2288089.42503	564.774.429518	
14	2288185.27117	564.772.881025	
15	2288184.94246	564.768.881896	
16	2287249.85277	564.769.998415	
17	2287249.85277	564.773.998415	
18	2287526.37868	564.767.413117	
19	2287526.3181	564.763.414.883	
20	2287873.53308	564.760.730277	
21	2287873.3573	564.756.730424	
22	2287923.88758	564.757.017519	
23	2287923.82227	564.753.017538	
24	2287962.26872	564.758.598336	
25	2287962.3976	564.754.589602	
26	2288377.88969	564.754.727185	
27	2288377.83423	564.750.727124	
28	2288637.21111	564.750.973682	
29	2288826.97504	564.744.973865	
30	2289278.30776	564.743.927281	
31	2289222.37665	564.747.570626	
32	2289218.12778	564.732.49634	
33	2289222.79208	564.736.436309	
34	2289247.130313	564.736.024239	
35	2289247.12789	564.732.024661	
36	2289733.43176	564.731.468939	
37	2289733.39441	564.727.469918	
38	2290369.33269	564.725.780047	
39	2290369.28833	564.721.780224	
40	2290680.95668	564.723.966996	
41	2290680.12368	564.719.967117	
42	2290551.17.41	564.719.967117	
43	2290551.17571	564.715.968011	
44	2290369.877103	564.708.821708	
45	2290369.83369	564.706.421889	
46	2290369.896.15	564.693.52051	
47	2290369.856.51	564.695.520613	
48	2290361.64.148	564.693.997866	
49	2290361.58252	564.689.998293	
50	2290385.4.2855	564.689.297365	
51	2290385.4.27533	564.685.297366	
52	2290402.03784	564.689.585756	
53	2290401.93884	564.685.585756	
54	2290.195.75189	564.679.752096	
55	2290.199.94.270	564.683.562.78	
56	2290.195.22.217	564.668.981033	
57	2290.199.4.9535	564.672.981035	
58	2290.195.37.703	564.666.684.438	
59	2290.195.4.4276	564.670.482.832	
60	2290.466.7.73871	564.663.363.771	
61	2290.467.85289	564.659.359987	
62	2290.507.885871	564.666.306032	
63	2290.508.5586.2	564.662.306.201	
64	2290.653.78838	564.664.703726	
65	2290.657.7336	564.660.703.74	
66	2290.654.45776	564.715.365.766	
67	2290.658.45608	564.715.222.917	

Условные обозначения

	Границы территории, в отношении которой осуществляется подготовка проекта планировки		Границы зон с особыми условиями использования территории, подлежащие установлению в связи с размещением линейного объекта
	Контуры существующих сохраняемых объектов капитального строительства		Границы частей земельных участков планируемых к формированию путем раздела
	Границы зон планируемого размещения линейного объекта, устанавливаемые в соответствии с нормами отвода земельных участков		Характерные точки целей изъятия формируемого земельного участка
	Границы существующих земельных участков, учтенных в ЕГРН/ состоящих на государственном реестре недвижимости		Границы зон формируемого земельного участка в черте населенного пункта
	Охранная зона сельскохозяйственных предприятий		Границы зон формируемого земельного участка за чертой населенного пункта
ЗУ 1	Обозначение формируемого земельного участка	ЗУ 1	Обозначение части земельного участка планируемого к изъятию
	Границы установленных охранных зон существующих инженерных сетей и сооружений		

Сведения об отнесении к определенной категории земель в границах территории, в отношении которой осуществляется подготовка проекта планировки

Категория земель	Земли населенных пунктов, земли сельскохозяйственного использования
Зона в соответствии с правилами землепользования и застройки Покровского сельского поселения муниципального образования Новопокровский район	Ж-1 А Зона индивидуальной жилой застройки; **К** - 15 Зона загородной индивидуальной жилой застройки с содержанием домашнего скота и птицы; И1 Зона инженерно-транспортной инфраструктуры; ИВ-1 Зона озеленения специального назначения; СХ-2 Зона объектов сельскохозяйственного назначения; Р Зона рекреационного назначения. Территории градостроительные регламенты на которые не устанавливаются
Территории объектов культурного наследия	Данная территория не захватывает охранные зоны памятников архитектуры, памятников истории, памятников археологии и памятников монументального искусства
Форма собственности земельного участка и информация о необходимости изъятия для государственных и муниципальных нужд	Формируемы земельный участок в границах которого планируется строительство линейного объекта, находится в частной и государственной собственности. Планируется изъятие для государственных и муниципальных нужд.

ПРИМЕЧАНИЕ:

1. Линейные объекты, подлежащие переносу (переустройству) из зон планируемого размещения линейного объекта отсутствуют.

2. Границы зон планируемого размещения объектов капитального строительства, установленные ранее утвержденной документацией по планировке территории, в случае планируемого размещения таковых в границах территории, в отношении которой осуществляется подготовка проекта планировки отсутствуют.

						Договор № 153 от 07.11.2018 г.		
						Проект межевания территории на линейный объект "Межпоселковый газопровод высокого давления к поселку Восход поселку Водораздельный поселку Заречный Новопокровского района"		
Изм.	Кол.уч.	Лист	N Док.	Подп.	Дата			
Директор		Бондарчук И.Н.				Проект межевания территории на линейный объект "Межпоселковый газопровод высокого давления к поселку Восход поселку Водораздельный поселку Заречный Новопокровского района"	Стадия	Лист	Листов
Архитектор							ППТ	1/8	1
						Чертеж межевания территории. М 1:500	ООО "Земгеопроект"		