


Чертеж межевания территории. М 1:500

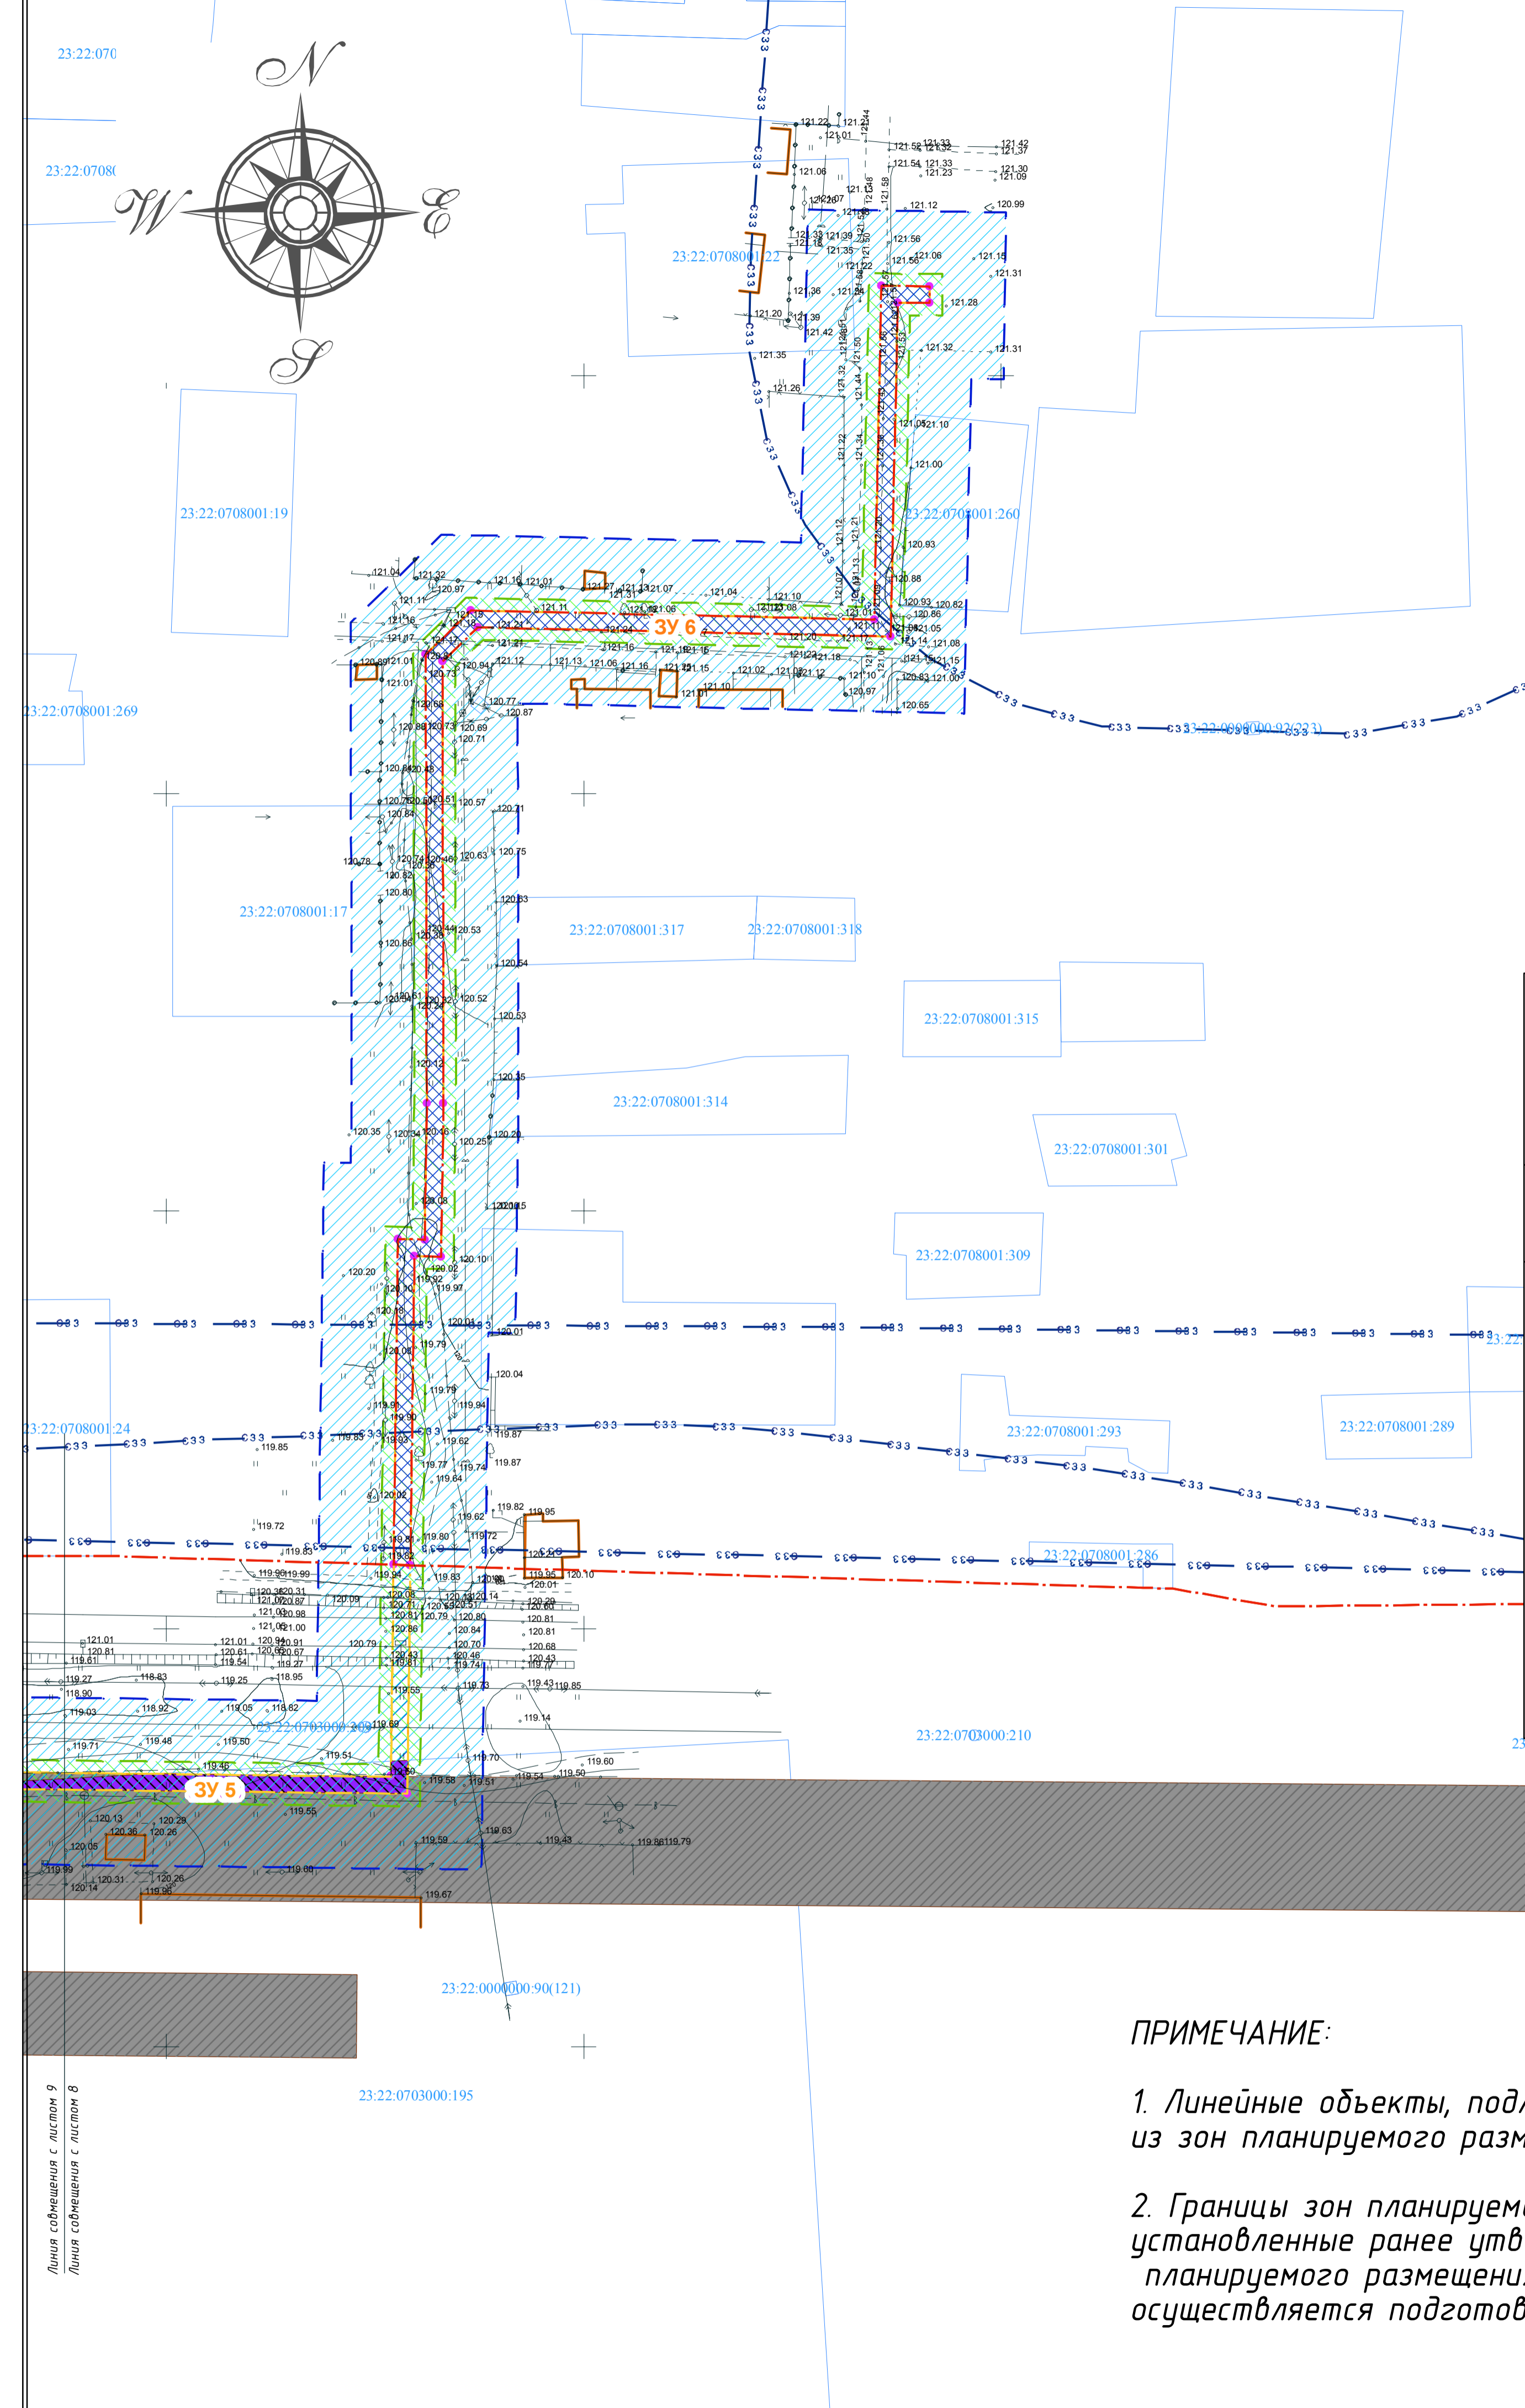

Сведения об отнесении к определенной категории земель в границах территории, в отношении которой осуществляется подготовка проекта планировки	
Категория земель Зона в соответствии с правилами землепользования и застройки Покровского сельского поселения муниципального образования Новопокровский район	Земли населенных пунктов, земли сельскохозяйственного использования Ж-1 А. Зона индивидуальной жилой застройки; Ж - 1Б. Зона застройки индивидуальными жилыми домами с содержанием домашнего скота и птицы; ИТ. Зона инженерно-транспортной инфраструктуры; ИВ-1. Зона озеленения специального назначения; СХ-2. Зона объектов сельскохозяйственного назначения; Р. Зона рекреационного назначения. Территория градостроительные регламенты на которую не устанавливаются
Территории объектов культурного наследия	Данная территория не захватывает охранные зоны памятников архитектуры, памятников истории, памятников археологии и памятников монументального искусства
Форма собственности земельного участка и информация о необходимости изъятия для государственных и муниципальных нужд	Формируемый земельный участок в границах которого планируется строительство линейного объекта, находится в частной и государственной собственности. Планируется изъятие для государственных и муниципальных нужд.

Условные обозначения			
	Границы территории, в отношении которой осуществляется подготовка проекта планировки		Границы зон с особыми условиями использования территорий, подлежащие установлению в связи с размещением линейного объекта
	Контуры существующих сохраняемых объектов капитального строительства		Граница частей земельных участков планируемая к формированию путем раздела
	Границы зон планируемого размещения линейного объекта, устанавливаемые в соответствии с нормами отвода земельных участков		Характерные точки углов поворотов формируемого земельного участка
	Границы существующих земельных участков, учтенных в Едином государственном реестре недвижимости		Границы зон формируемого земельного участка в черте населенного пункта
	Охранная зона сельскохозяйственных предприятий		Границы зон формируемого земельного участка за чертой населенного пункта
	Обозначение формируемого земельного участка		Обозначение части земельного участка планируемого к изъятию
	Границы установленных охранных зон существующих инженерных сетей и сооружений		

Каталог координат формируемого земельного участка.			
№ поворотной точки	Х	У	Примечание
1.	Формируемый многоконтурный земельный участок площадью 57153,8 кв.м. ЗУ 6 площадью 1698,2 кв. м. (в черте населенного пункта)		
0	2294654.45734	564715.345766	
1	2294658.45606	564715.222597	
2	2294655.48737	564793.316408	
3	2294659.43396	564789.249269	
4	2294661.91931	564793.207766	
5	2294665.86041	564789.140383	
6	2294662.39404	564825.810427	
7	2294666.39435	564825.785585	
8	2294662.1615	564933.303286	
9	2294666.16529	564931.61371	
10	2294673.03302	564943.843508	
11	2294674.61615	564939.807192	
12	2294769.60956	564941.67914	
13	2294773.52313	564937.590456	
14	2294771.31653	565021.59479	
15	2294775.23053	565017.53644	
16	2294782.94373	565021.422792	
17	2294782.88452	565017.423159	

ПРИМЕЧАНИЕ:

1. Линейные объекты, подлежащие переносу (переустройству) из зон планируемого размещения линейного объекта отсутствуют.
2. Границы зон планируемого размещения объектов капитального строительства, установленные ранее утвержденной документацией по планировке территории, в случае планируемого размещения таковых в границах территорий, в отношении которой осуществляется подготовка проекта планировки отсутствуют.

Линия соприкосновения с листом 9
Линия соприкосновения с листом 8

Договор № 153 от 07.11.2018 г.					
Проект межевания территории на линейный объект "Межпоселковый газопровод высокого давления к поселку Восход, поселку Животновод, поселку Заречный Новопокровского района"					
Изм.	Кол.уч.	Лист	№вок	Подп.	Дата
Директор	Кузнецкая Н.М.				
Архитектор					
Проект межевания территории Материалы по обоснованию проекта Раздел 1. Подготовка территории Чертеж межевания территории Сборочная часть				Стадия	Лист
Чертеж межевания территории М 1:500				ППТ	1/9
				Листов	1
				ООО "Земгеопроект"	