


Ведомость координат точек перелома границ образуемых сервитутов

№ точки	X	Y	№ точки	X	Y	№ точки	X	Y	№ точки	X	Y	№ точки	X	Y	№ точки	X	Y	№ точки	X	Y	№ точки	X	Y
1	553450.0067	2280403.7648	15	553431.3971	2280585.5548	29	553795.0396	2280944.7134	43	553934.4877	2281187.7048	57	554307.7554	2281351.8830	71	553889.0512	2281058.2339	85	553428.5661	2280590.8870	99	553418.4417	2280419.5153
2	553452.1373	2280415.5374	16	553454.6265	2280601.4110	30	553804.0300	2280953.1200	44	553940.1358	2281203.8031	58	554289.9027	2281353.5035	72	553872.4730	2281024.3623	86	553377.1998	2280570.5375	100	553424.7800	2280420.2443
3	553425.0997	2280426.3207	17	553625.0926	2280711.5466	31	553808.9019	2280952.4570	45	553981.1754	2281247.2975	59	554230.1797	2281356.5304	73	553832.8520	2280984.0710	87	553341.5761	2280562.8201	101	553442.3172	2280414.7895
4	553423.7171	2280426.1616	18	553649.5251	2280749.9565	32	553811.0644	2280955.6205	46	554024.2363	2281289.4214	60	554172.7881	2281357.4115	74	553815.1752	2280972.2668	88	553341.0057	2280565.3693	102	553445.7828	2280414.1623
5	553423.6314	2280426.9062	19	553662.6278	2280741.6341	33	553812.2867	2280954.8122	47	554026.5935	2281291.2368	61	554162.8320	2281355.3700	75	553799.3154	2280949.0649	89	553338.0870	2280564.7163	103	553444.1017	2280404.8283
6	553421.2400	2280427.8600	20	553678.1609	2280766.2152	34	553815.5962	2280959.8169	48	554028.3501	2281288.9168	62	554163.6709	2281351.1967	76	553792.7186	2280953.5263	90	553338.6800	2280562.4300	104	553452.7504	2280418.9987
7	553408.8347	2280538.9487	21	553710.4790	2280822.9442	35	553814.4506	2280960.5745	49	554050.1021	2281305.4170	63	554102.5001	2281339.1748	77	553713.9792	2280836.2430	91	553335.6550	2280561.8046	105	553443.7479	2280420.6280
8	553398.8658	2280537.5628	22	553712.7493	2280821.6714	36	553819.4731	2280967.9220	50	554104.4924	2281333.4516	64	554046.8906	2281310.5118	78	553710.4289	2280829.8508	92	553337.0222	2280555.6943	106	553425.3526	2280426.3497
9	553397.0799	2280549.6642	23	553719.1017	2280833.1086	37	553836.6973	2280979.4240	51	554170.7408	2281346.4714	65	554029.5086	2281297.3265	79	553708.2152	2280831.0918	93	553378.9516	2280564.7778	107	553410.7186	2280539.2106
10	553399.3869	2280550.3957	24	553768.5896	2280906.8215	38	553877.4340	2281020.8498	52	554169.8922	2281350.6929	66	554027.7254	2281299.6817	80	553673.0154	2280769.3044	94	553385.6565	2280567.4341	108	553800.8997	2280940.7502
11	553397.3142	2280556.9334	25	553766.3000	2280908.0000	39	553894.6819	2281056.0900	53	554173.3513	2281351.4022	67	554020.2942	2281293.9586	81	553660.7683	2280749.9232	95	553391.0346	2280549.5303			
12	553396.0344	2280556.7478	26	553783.2400	2280933.6800	40	553916.7678	2281135.1414	54	554229.9817	2281350.5327	68	553976.8938	2281251.5026	82	553647.6807	2280758.2360	96	553391.2200	2280549.5900			
13	553395.8292	2280558.1386	27	553792.3239	2280942.1741	41	553918.0052	2281138.8971	55	554289.4794	2281347.5172	69	553934.8964	2281206.9931	83	553620.7343	2280715.8741	97	553394.0414	2280530.8345			
14	553391.2348	2280569.6440	28	553794.3444	2280945.1835	42	553926.3200	2281166.7800	56	554307.2130	2281345.9075	70	553911.0261	2281136.8884	84	553451.3066	2280606.4094	98	553405.4596	2280532.4218			



Сведения об образуемых зонах действия сервитутов

№ п/п	№ существующего земельного участка, поставленного на кадастровый учет	Категория земель существующего земельного участка	Вид разрешенного использования существующего земельного участка	Условное обозначение сервитута	Площадь сервитута, отчуждаемого во временное пользование, м2	Номера поворотных точек на чертеже межевания	Срок действия сервитута
1	23:22:0802006	Не установлена	Не установлен	С-1	9021,31	1-103	На период строительства
2	23:22:0802006:382	Земли населенных пунктов	Земельные участки образовательных учреждений	С-2	40,65	2, 3, 104-106	На период строительства
3	23:22:0802006:382	Земли населенных пунктов	Земельные участки образовательных учреждений	С-3	234,38	5-7, 107	На период строительства
4	23:22:0802006:5	Земли населенных пунктов	Для ведения личного подсобного хозяйства	С-4	99,15	24-27	На период строительства
5	23:22:0802006:5	Земли населенных пунктов	Для ведения личного подсобного хозяйства	С-5	73,61	29-31, 108	На период строительства

Условные обозначения

- Граница территории подготовки проекта планировки
- Границы и номер участков, учтенных в ЕГРН
- Номер кадастрового квартала, учтенного в ЕГРН
- Проектируемые красные линии
- Номер характерной точки перелома границ образуемого сервитута
- Граница образуемого сервитута территории общего пользования
- Границы образуемого сервитута в границах существующего участка

Примечание:
 1. Чертеж межевания выполнен в системе координат МСК-23
 2. Красные линии совпадают с границами образуемых сервитутов.

А-18004-ГП						
Им.	Коп.уч.	Лист	№ док.	Подпись	Дата	
ГАП	Литвин				11.18	
Проект планировки и проект межевания территории для размещения линейного объекта «Газопровод низкого давления по ул. Перовской в ст. Ильинской Новопрорвского района»						
Основная (утверждаемая) часть				Стадия	Лист	Листов
Чертеж межевания. М1:1000				п/п	1	
				Индивидуальный предприниматель Литвин НИ		